



1:50 00 Begane grond

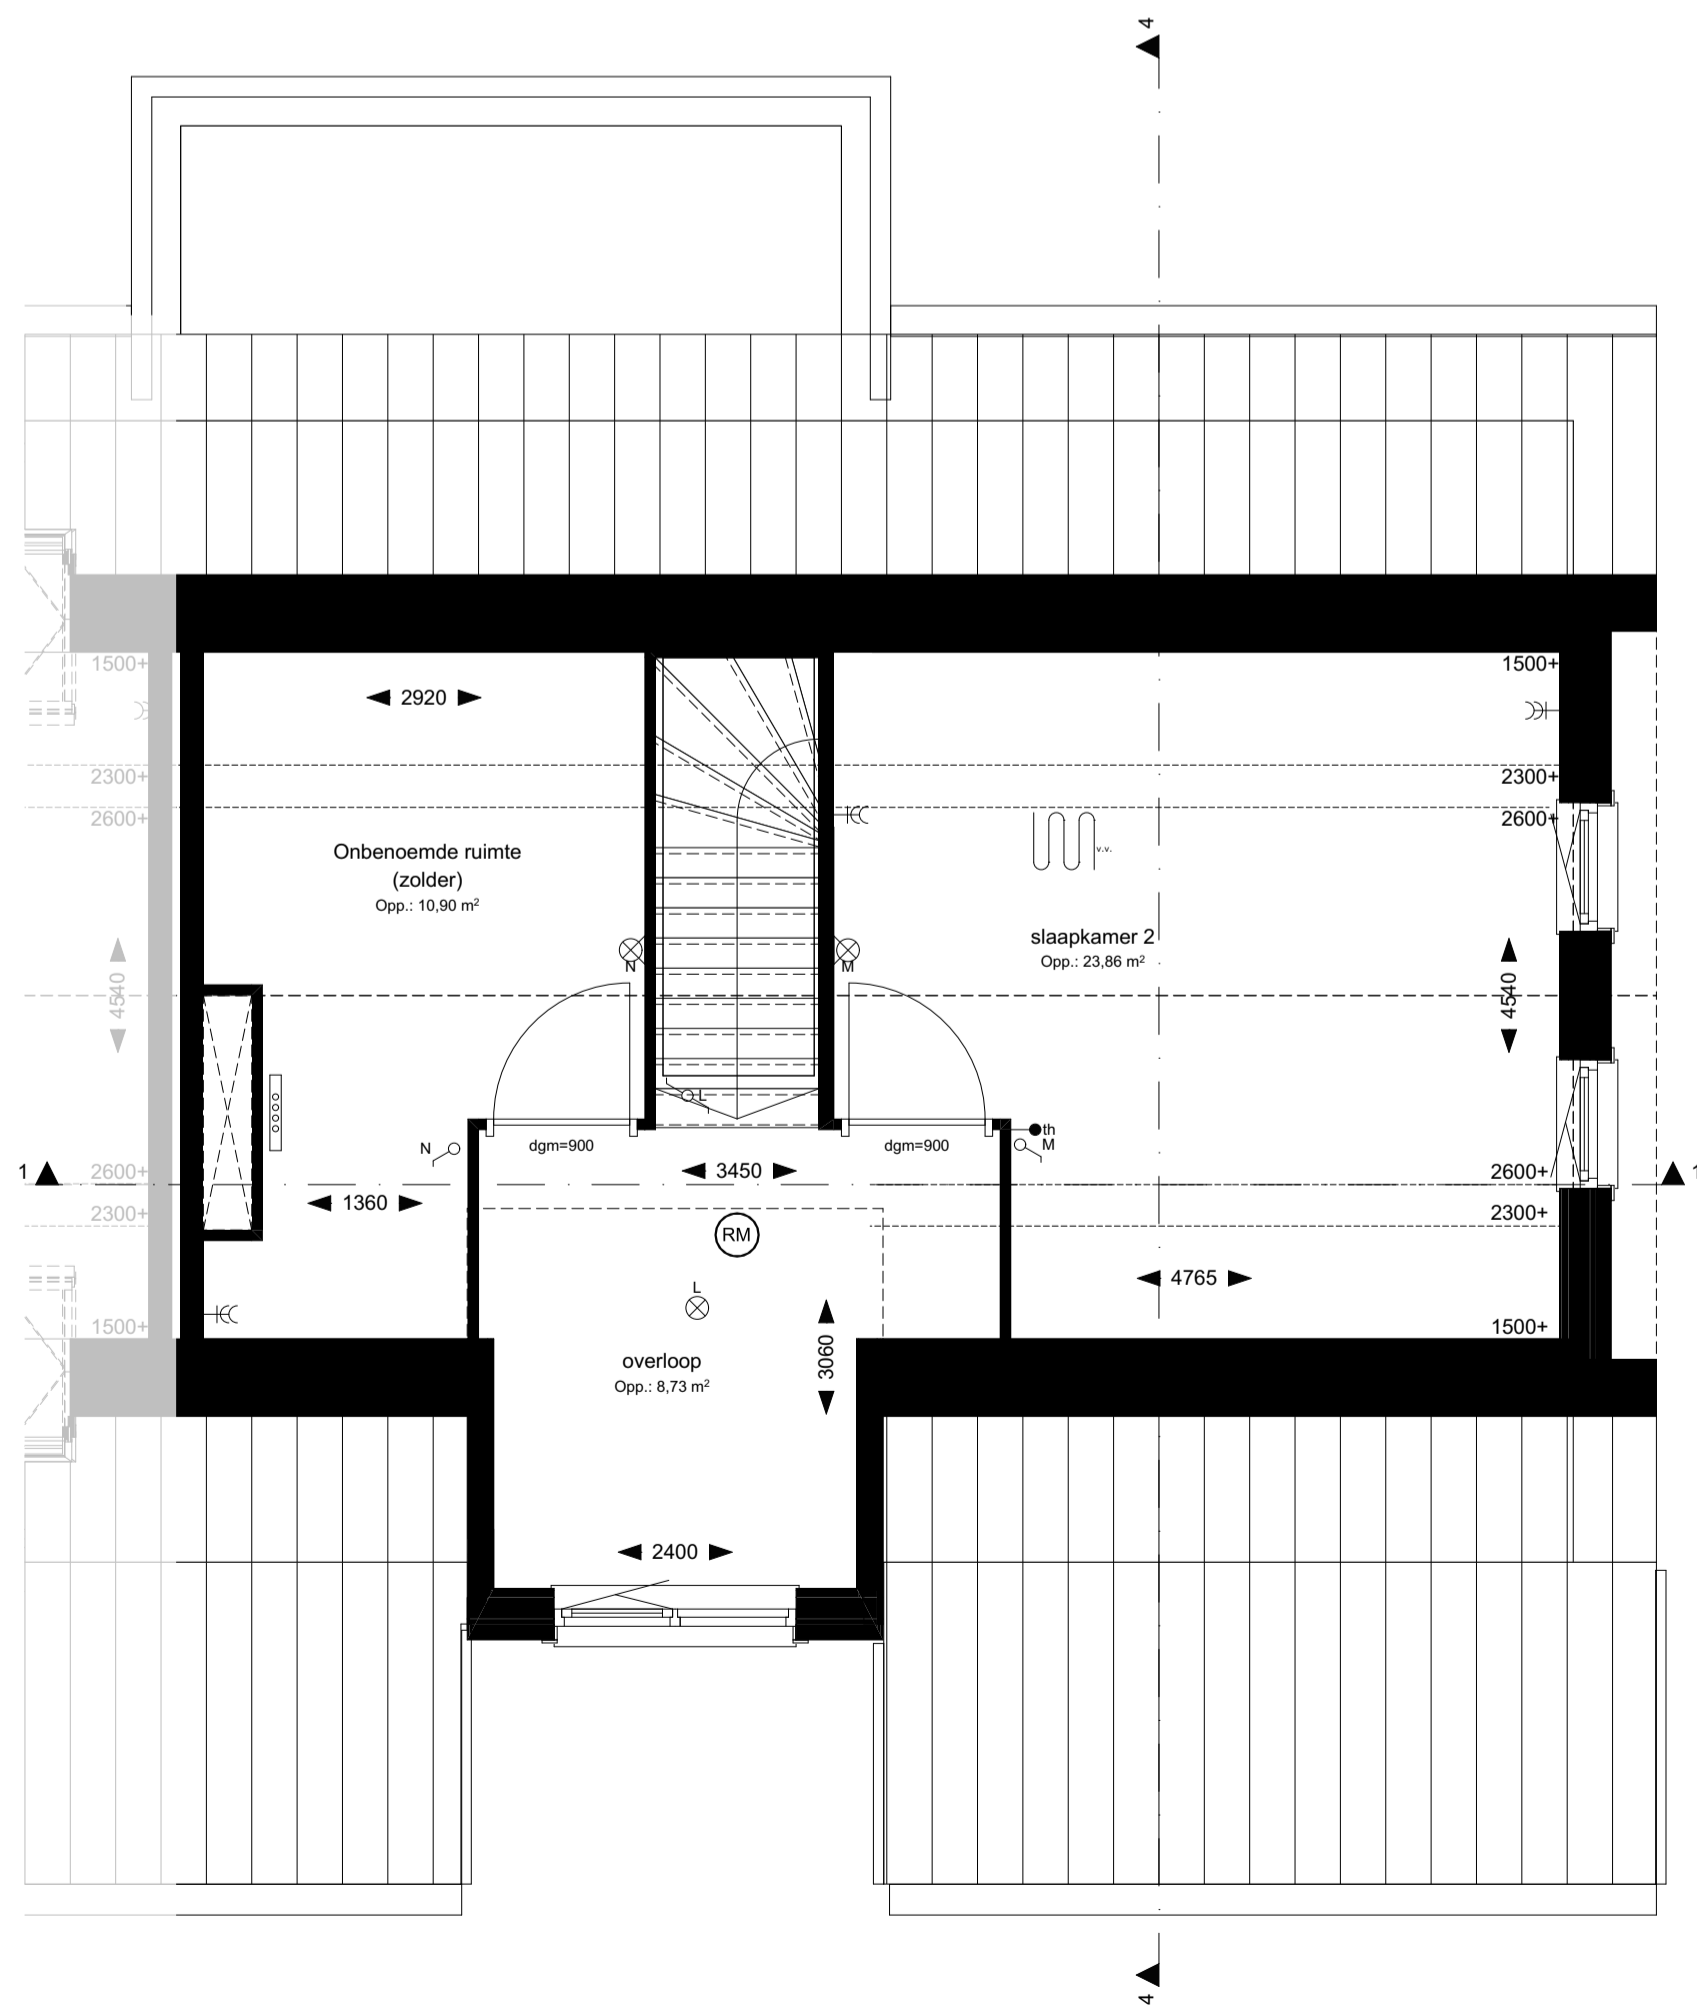


1:50 01 1e verdieping

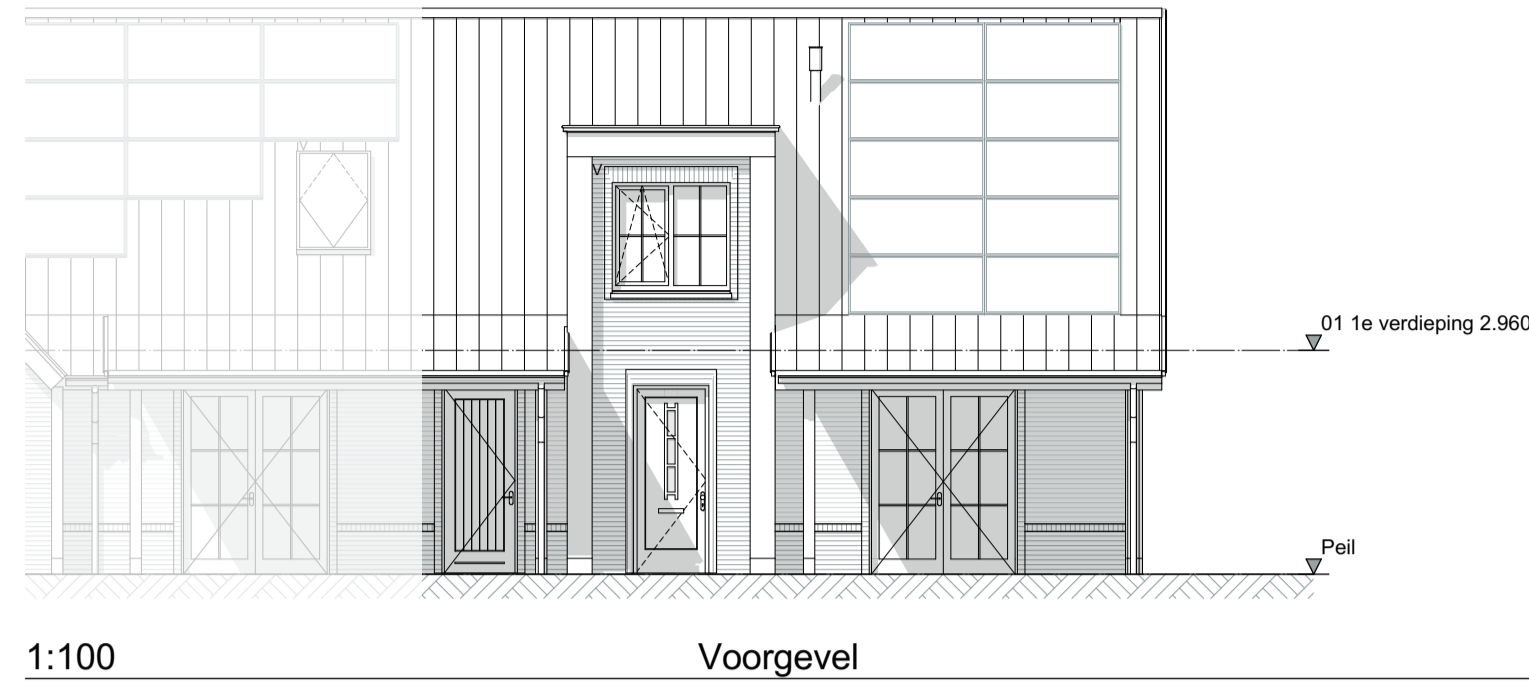


1:100 Voorgevel




1:100 Achtergevel

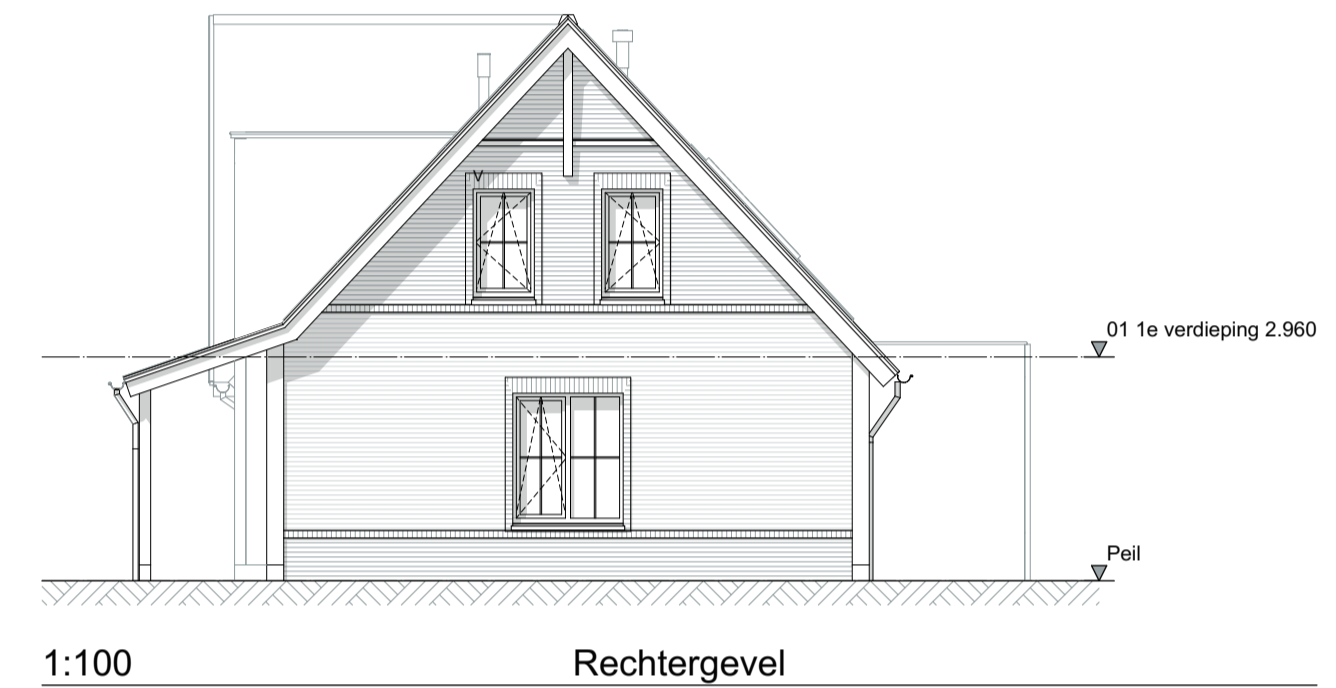



1:100 Rechtergevel

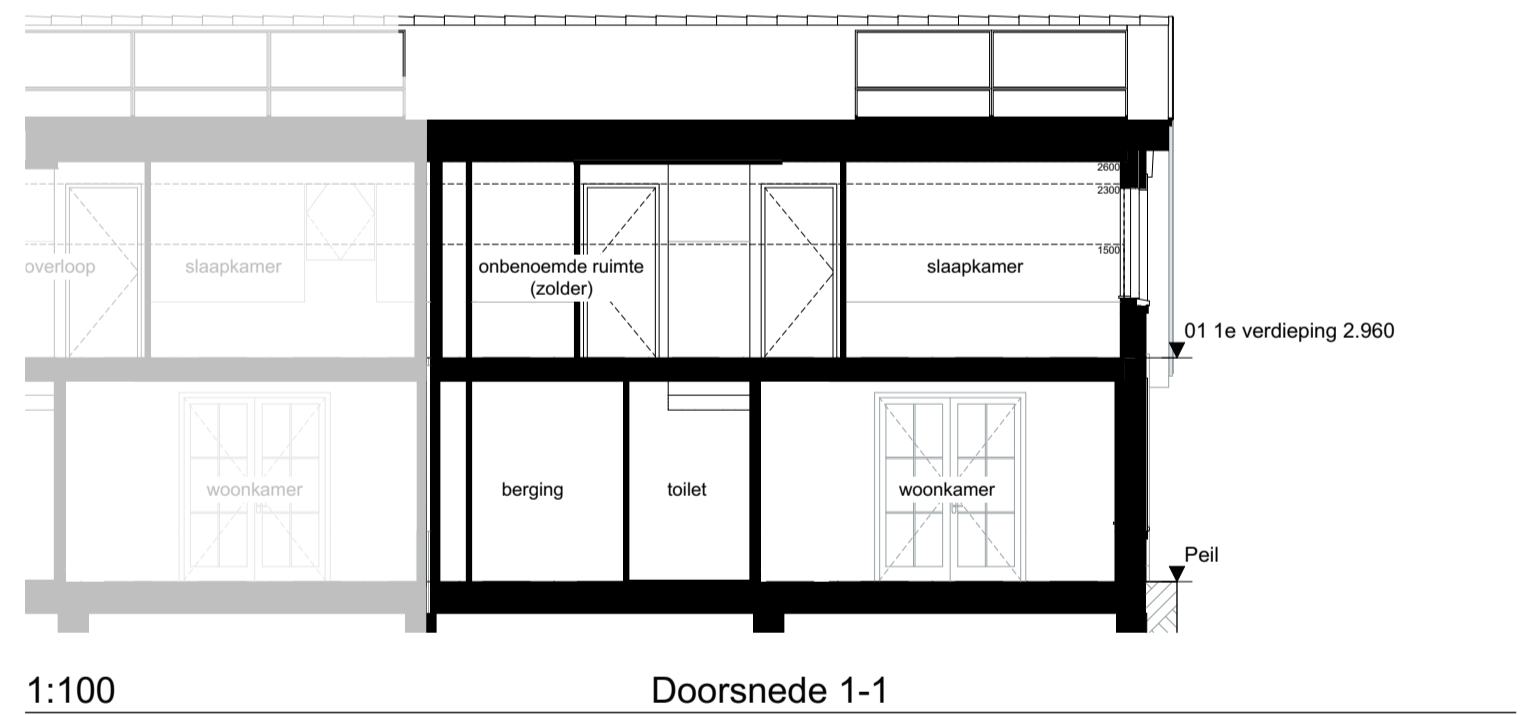

1:100 Doorsnede 1-1

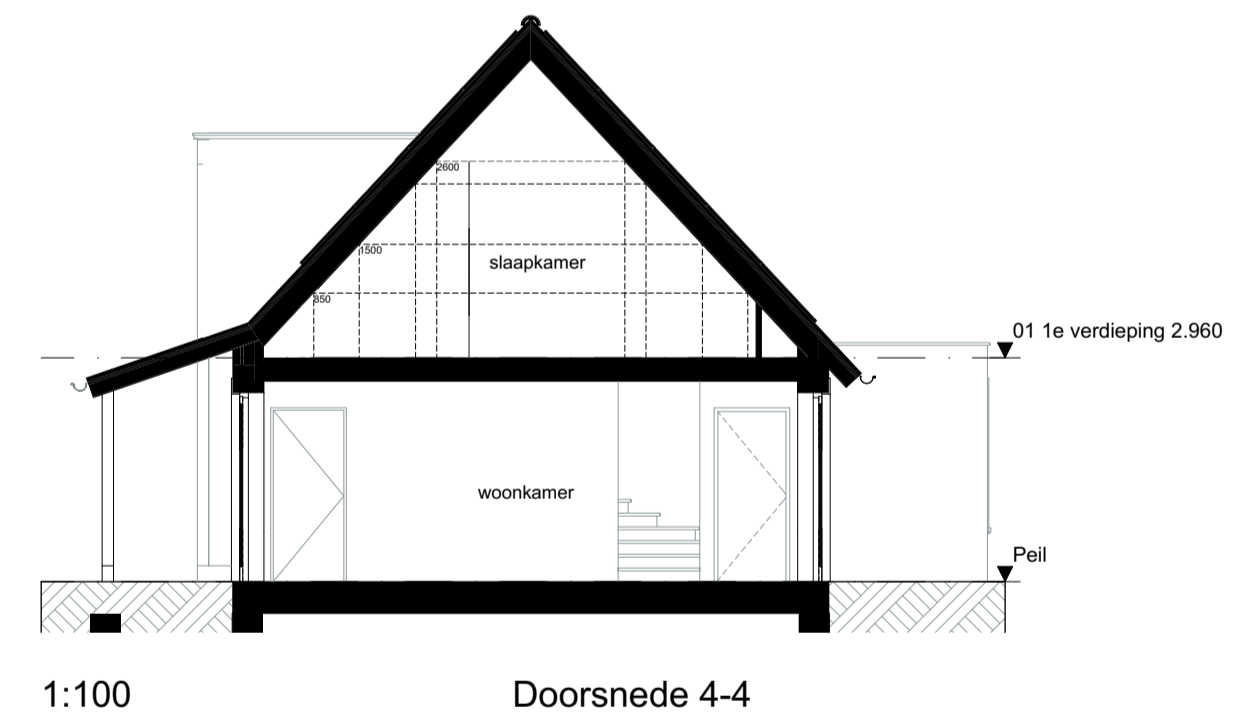

1:100 Doorsnede 4-4

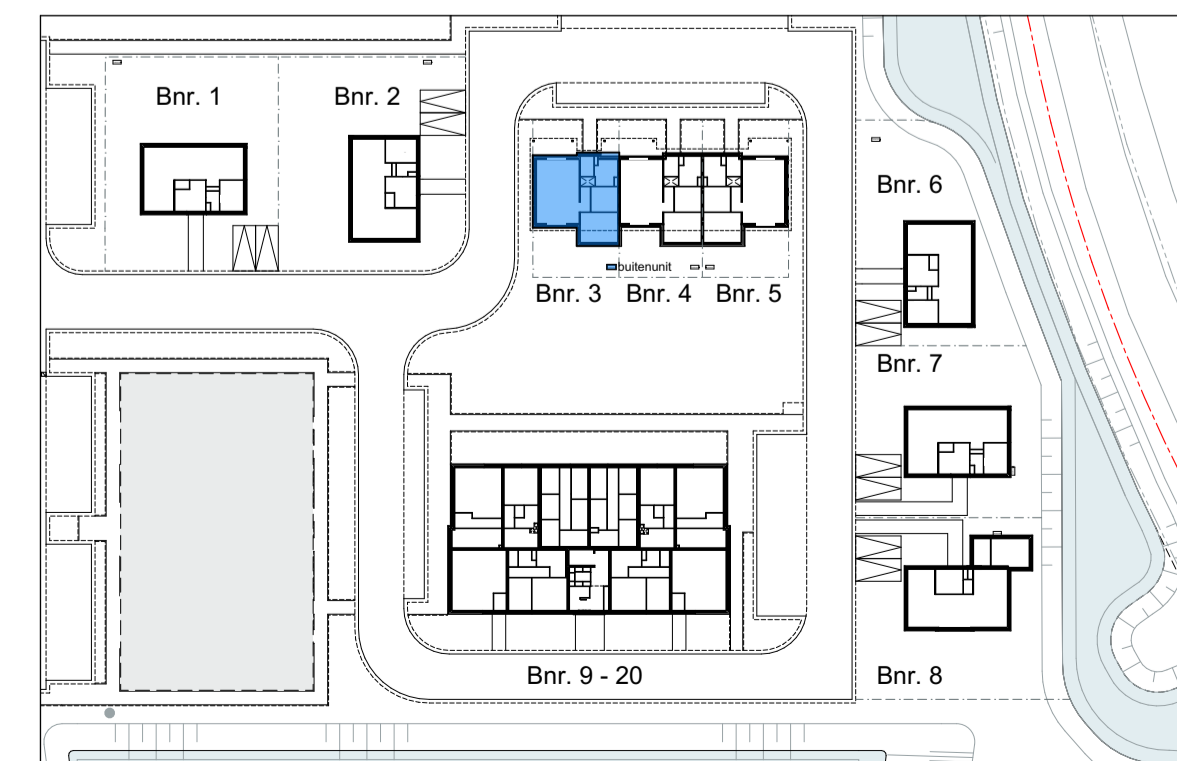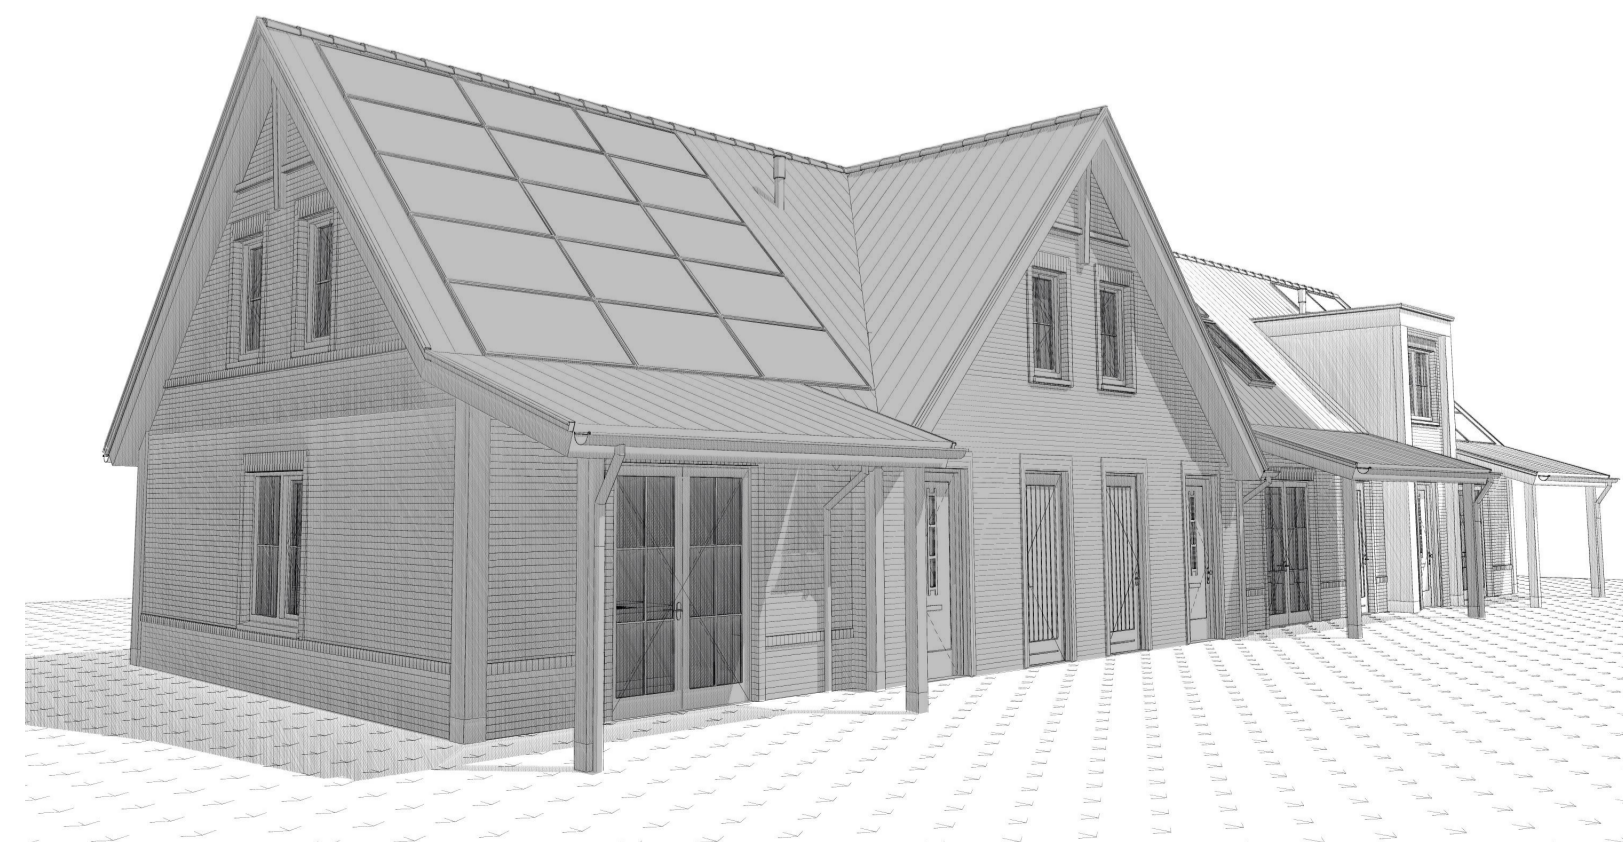

**Renvooi installaties**

⊖	wandlichtpunt
⊠	plafondlichtpunt
⊘	enkeelpolige schakelaar
⊘	wisselschakelaar
⊘	serieschakelaar
⊘	wandcontactdoos enkel gead
⊘	wandcontactdoos dubbel gead
⊘	wandcontactdoos perlex gead
⊘	wand-rookmelder (aangesloten op lichtnet)
⊘	conform NEN2355
⊘	schel
⊘	bel
<wm	aansluiting wasmachine
<erad	aansluiting elektrische radiator
<kk	aansluiting koel-vries
<vw	aansluiting vaatwasser
<atz	aansluiting afzuigkap
<combi	aansluiting combi
<afz	afzuigpunt mech.vent.
<th	kamerthermostaat
<mv	mechanische ventilatie
-	loze leiding
⊘	vloerverwarming
⊘	cv-verdeler
⊘	mechanische afvoer
⊘	installatie tvv lucht water warmtepomp
⊘	PV omvormer

Volgens het Bouwbesluit mag een ruimte pas een slaapkamer heten als het een verblijfsruimte is. Een verblijfsruimte moet minimaal 2,6 m hoog en 1,8 m breed zijn. De aangegeven slaapkamers voldoen hieraan. Een zolder is geen verblijfsruimte. De maatvoering en oppervlakte van alle ruimtes op de tekeningen is gebaseerd op het gebruiksovervlak.

De gebruiksovervlakte is, conform de NEN2580, het totale vloeroppervlakte vanaf 1,5 m hoog, met enkele uitzonderingen, tussen de omsluitende wanden van de woning. In de prijslijst is de gebruiksovervlakte weergegeven.

**DE LANGEN & VAN DEN BERG**  
Bouwbedrijf | Vastgoedontwikkeling

Project: **Goudswaard Noordoost Molendijk (beneden) Goudswaard**

Tekening naam: Bouwnummer 03  
Schaal: 1:50, 1:100  
get.:MB datum: 13-04-2023 formaat:A1

**ZVA**  
Zeinstra Veerbeek Architecten  
JLST-Plattsoon 1  
2497 GA Den Haag  
Telefoon: +31 703478304  
info@zeinstraveerbeek.nl  
www.zeinstraveerbeek.nl

Senioren woningen type B  
Werknummer: 0580  
Tekening nr: 0580 VK-100.03  
Fase: 0580 VK-B senioren woningen  
Architect: Zeinstra Veerbeek Architecten  
Opdrachtgever: De Langen & van den Berg