



1:50 00 Begane grond

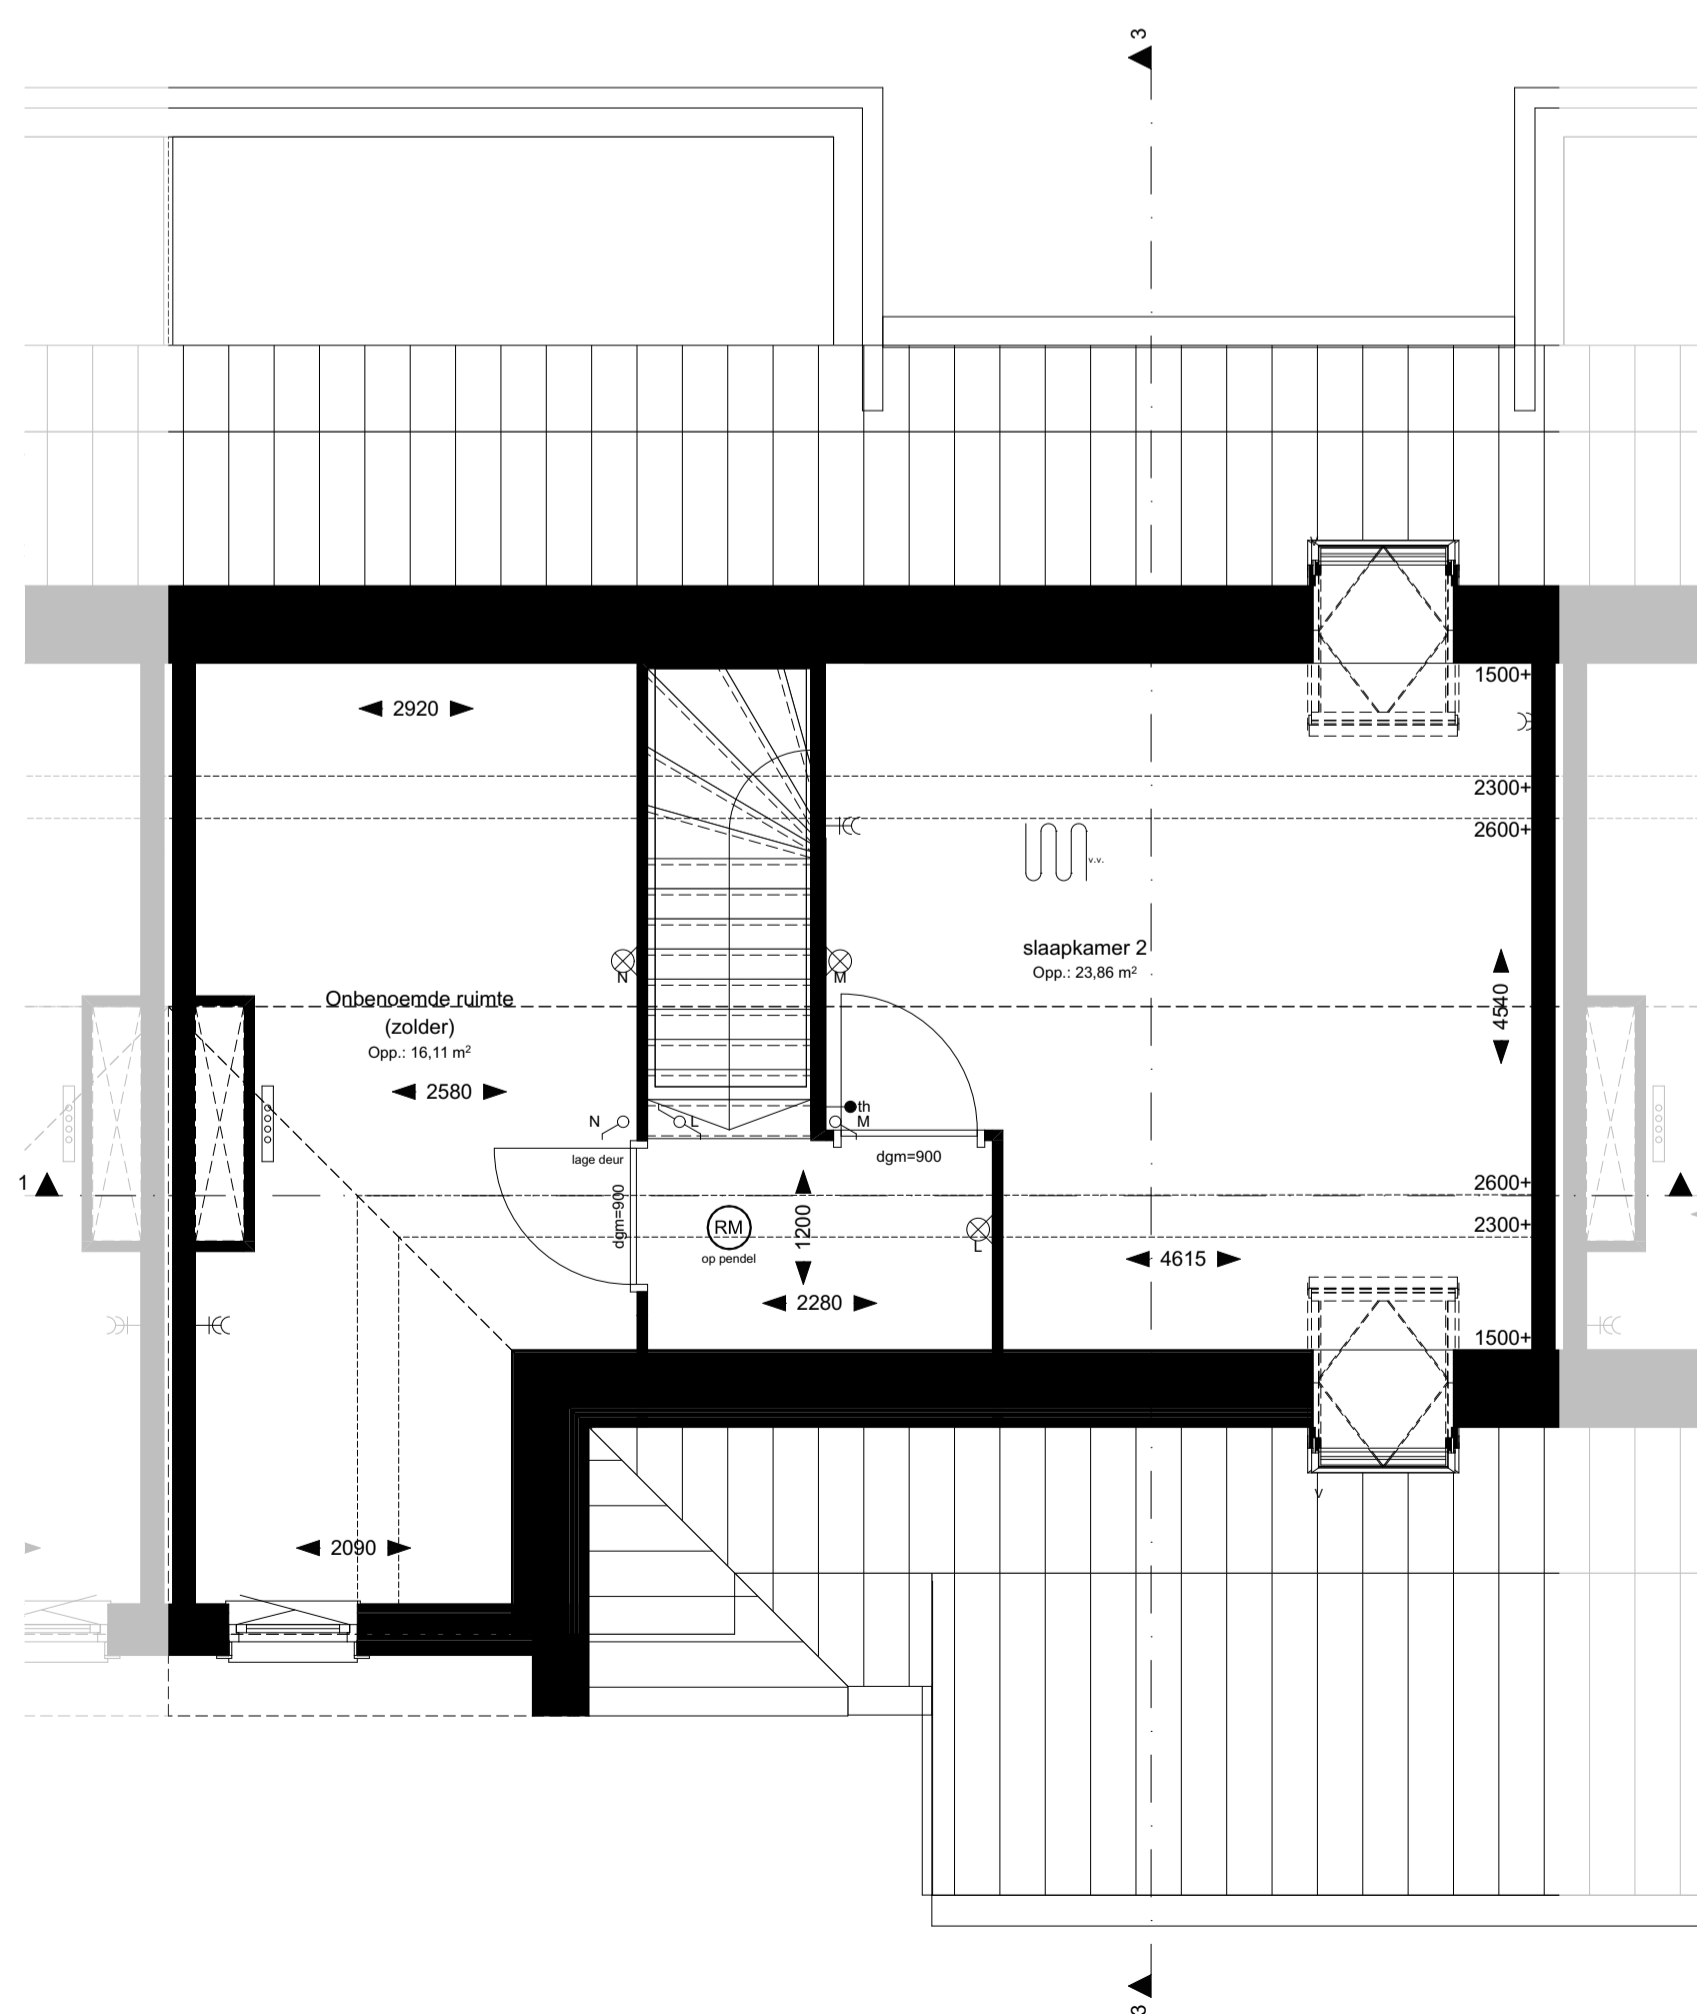


1:50 01 1e verdieping

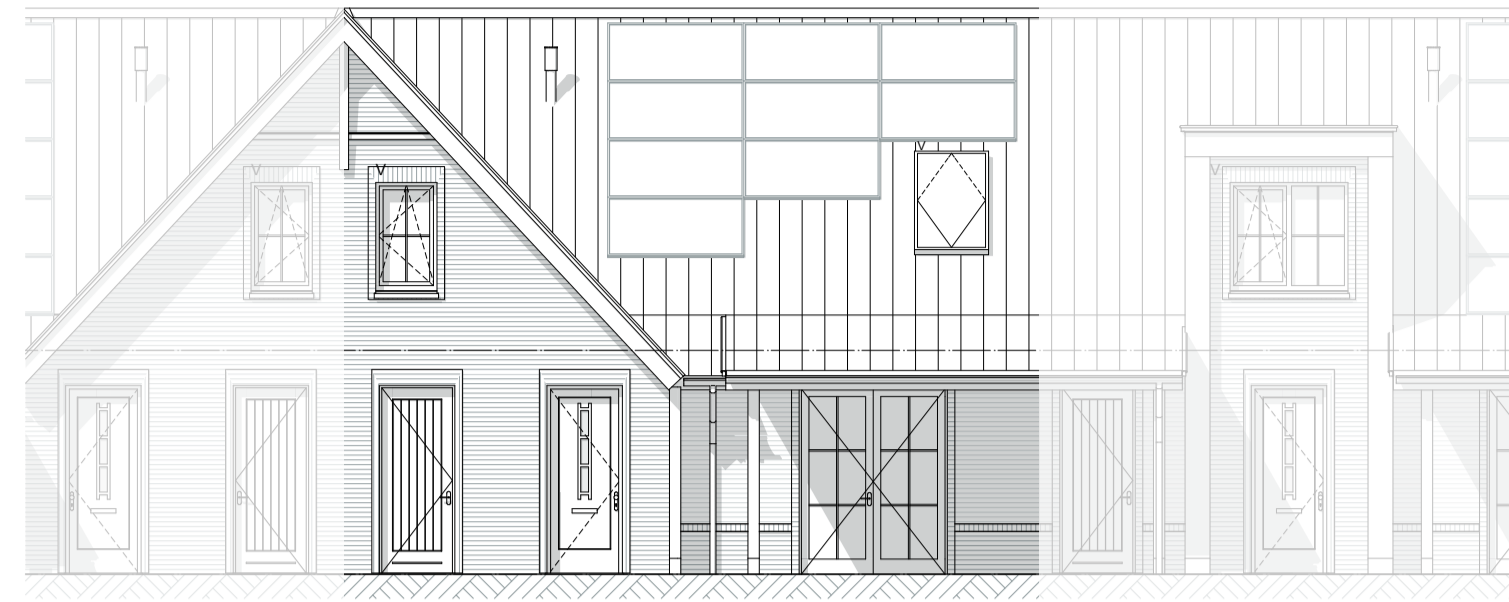


1:100 Voorgevel




1:100 Achtergevel

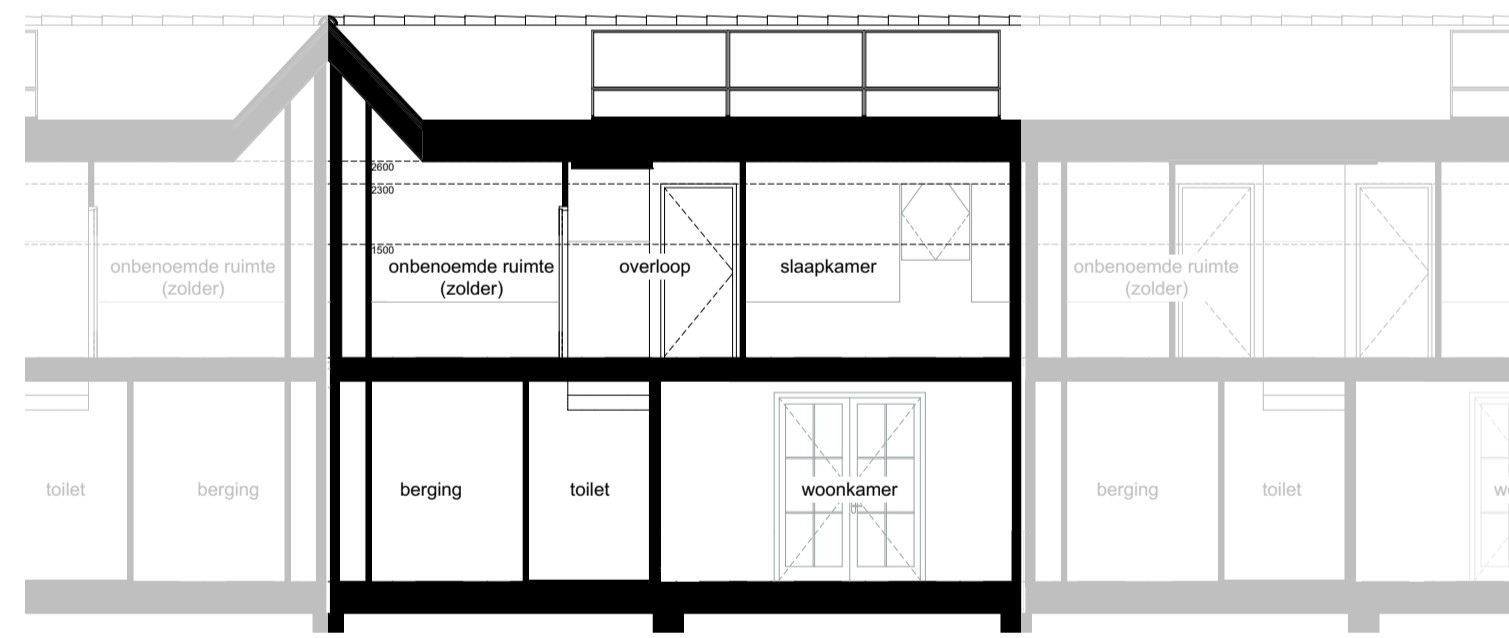

1:100 Doorsnede 1-1

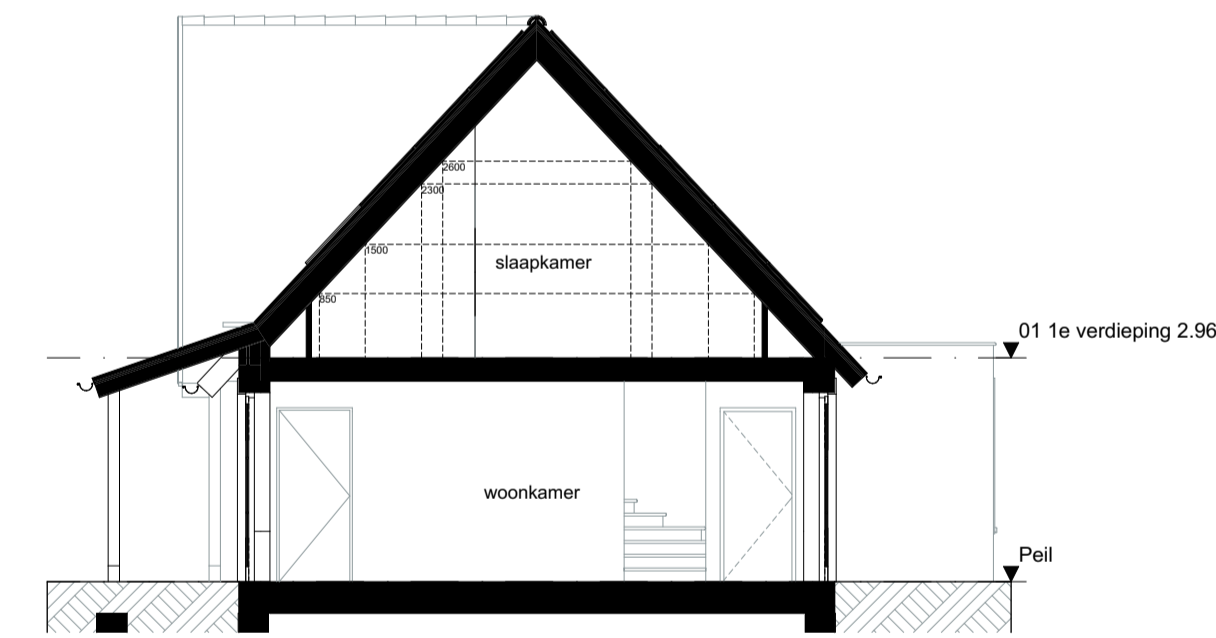

1:100 Doorsnede 3-3

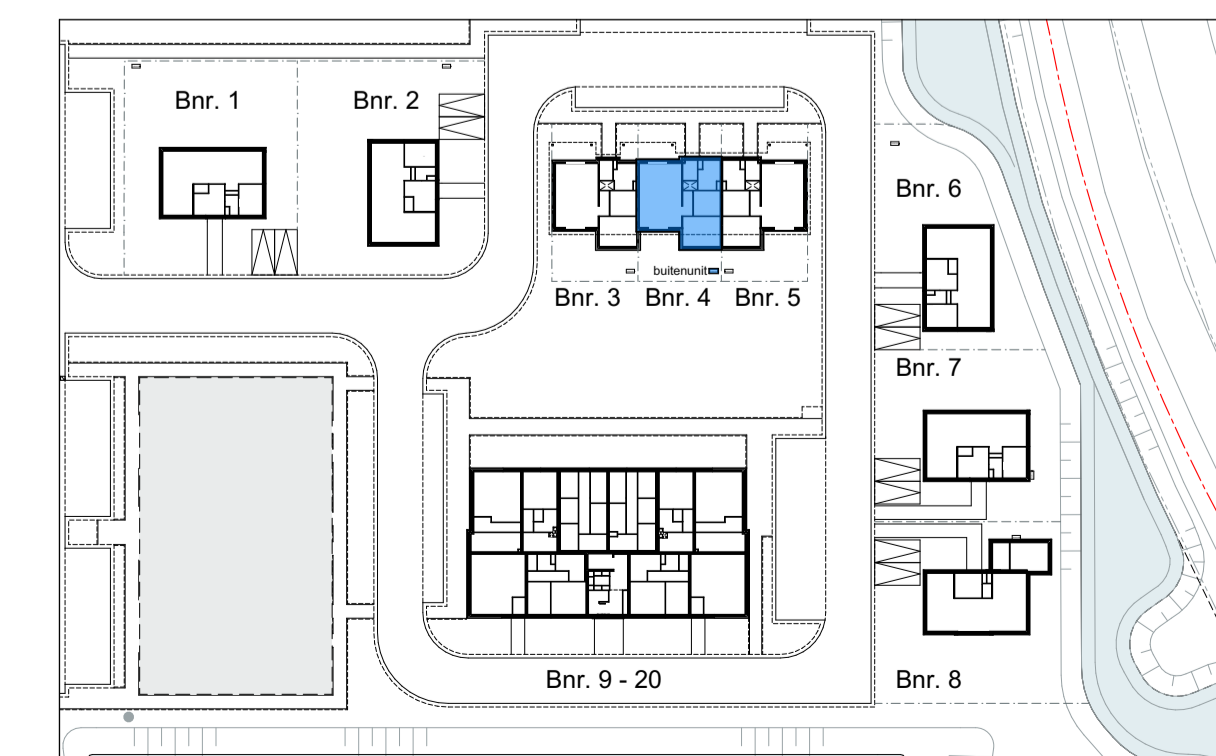

Renvooi installaties

- elektro conform NEN 1010
- ⊖ wandlichtpunt
- ⊠ plafondlichtpunt
- ✓ enkelpolige schakelaar
- ⌘ wisselschakelaar
- ⌘ serieschakelaar
- ⌘ wandcontactdoos enkel geaard
- ⌘ wandcontactdoos dubbel geaard
- ⌘ wandcontactdoos perlex geaard
- ⌘ wand-rookmelder (aangesloten op lichtnet)
- ⊕ conform NEN2355
- ⊕ schel
- ⊕ bel
- <wm aansluiting wasmachine
- <erad aansluiting elektrische radiator
- <kk aansluiting koel-vries
- <vw aansluiting vaatwasser
- <afz aansluiting afzuigkap
- <combi aansluiting combi
- <afz mech.vent. afzuigpunt mech.vent.
- <th kamerthermostaat
- <mv mechanische ventilatie
- <loze leiding
- ⊕ vloerverwarming
- ⊕ cv-verdeler
- ⊕ mechanische afvoer
- ⊕ installatie tvv lucht water warmtepomp
- ⊕ PV omvormer

Volgens het Bouwbesluit mag een ruimte pas een slaapkamer heten als het een verblijfsruimte is. Een verblijfsruimte moet minimaal 2,6 m hoog en 1,8 m breed zijn. De aangegeven slaapkamers voldoen hieraan. Een zolder is geen verblijfsruimte. De maatvoering en oppervlakte van alle ruimtes op de tekeningen is gebaseerd op het gebruiksovervlak.

De gebruiksovervlakte is, conform de NEN2580, het totale vloeroppervlakte vanaf 1,5 m hoog, met enkele uitzonderingen, tussen de omsluitende wanden van de woning. In de prijslijst is de gebruiksovervlakte weergegeven.

DE LANGEN & VAN DEN BERG
Bouwbedrijf | Vastgoedontwikkeling

Project **Goudswaard Noordoost Molendijk (benen) Goudswaard**

Tekening naam: Bouwnummer 04
schaal: 1:50, 1:100 get.: MB datum: 13-04-2023 formaat: A1

ZVA
Zeinstra Veerbeek Architecten
JLST-Plaatsoen 1
2497 GA Den Haag
Telefoon: +31 703478304
info@zeinstraveerbeek.nl
www.zeinstraveerbeek.nl

Werknummer: **0580**
Tekening nr: **0580 VK-100.04**
Fase: **0580 VK-B senioren woningen**
Architect: **Zeinstra Veerbeek Architecten**
Opdrachtgever: **De Langen & van den Berg**