



1:100


00 Begane grond




  
**DE LANGEN & VAN DEN BERG**  
 Bouwbedrijf | Vastgoedontwikkeling

0580 DO-E appartementen (AC24).pln  
 Project **Goudswaard Noordoost**  
**Molendijk (beneden) Goudswaard**

Tekening naam: 00. Begane grond  
 schaal: 1:100      get.: MB      datum: 13-04-2023      formaat: A2


 <b>ZVA</b> Zeinstra Veerbeek Architecten <small>ILSY-Plantsoen 1          2497 GA Den Haag</small>	<b>Appartementen type E</b>
	Werknummer: <b>0580</b>
	Tekening nr: <b>DO-5001</b>
	Fase: <b>0580 VK-E appartementen          overzicht</b>
Architect: <b>Zeinstra Veerbeek Architecten</b>	
Opdrachtgever: <b>De Langen &amp; van den Berg</b>	

Telefoon: +31 703478594  
 info@zeinstraveerbeek.nl  
 www.zeinstraveerbeek.nl

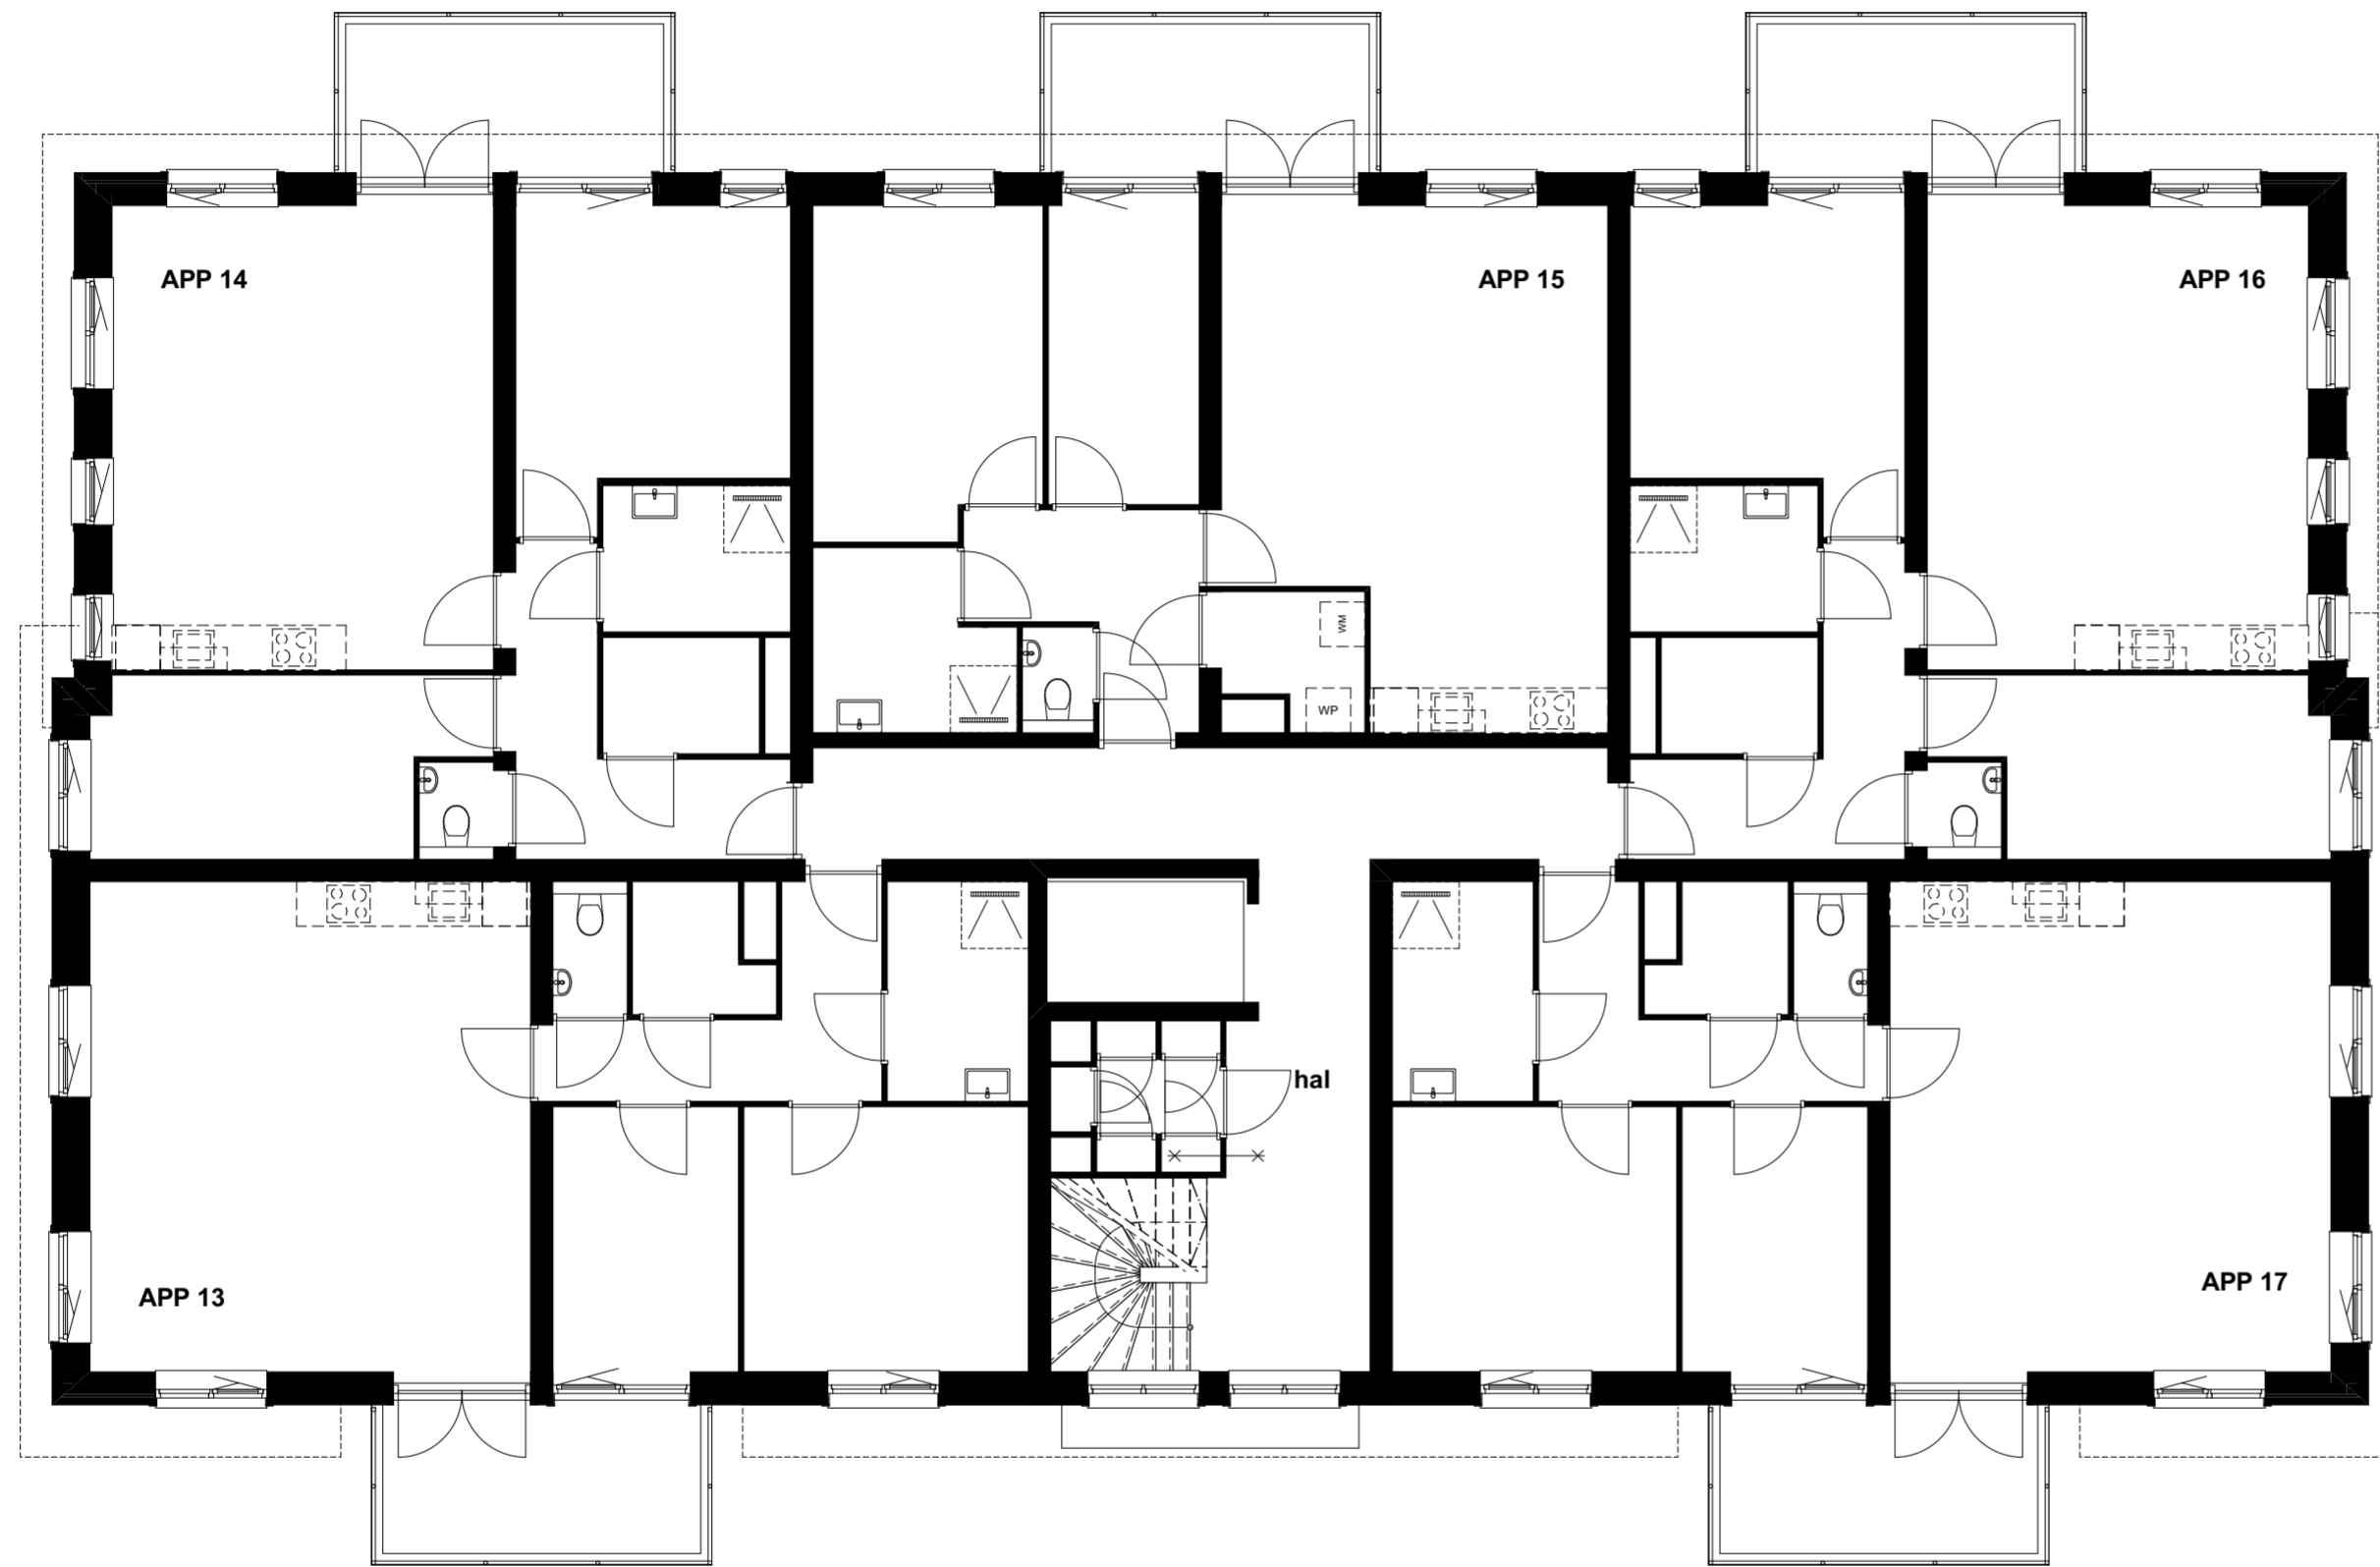

1:100

01 1e verdieping

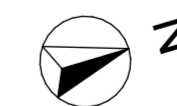

**DE LANGEN & VAN DEN BERG**

Bouwbedrijf | Vastgoedontwikkeling

0580 DO-E appartementen (AC24).gln

Project **Goudswaard Noordoost**  
**Molendijk (beneden) Goudswaard**

Tekening naam: 01. Eerste verdieping

schaal: 1:100 get.: MB datum: 13-04-2023 formaat: A2



**Zeinstra Veerbeek Architecten**  
ILSY-Plantsoen 1  
2497 GA Den Haag

Telefoon: +31 703478594  
info@zeinstraveerbeek.nl  
www.zeinstraveerbeek.nl

**Appartementen type E**


Werknummer: **0580**

Tekening nr: **DO-5002**

Fase: **0580 VK-E appartementen**  
**overzicht**

Architect: **Zeinstra Veerbeek Architecten**

Oprachtgever: **De Langen & van den Berg**

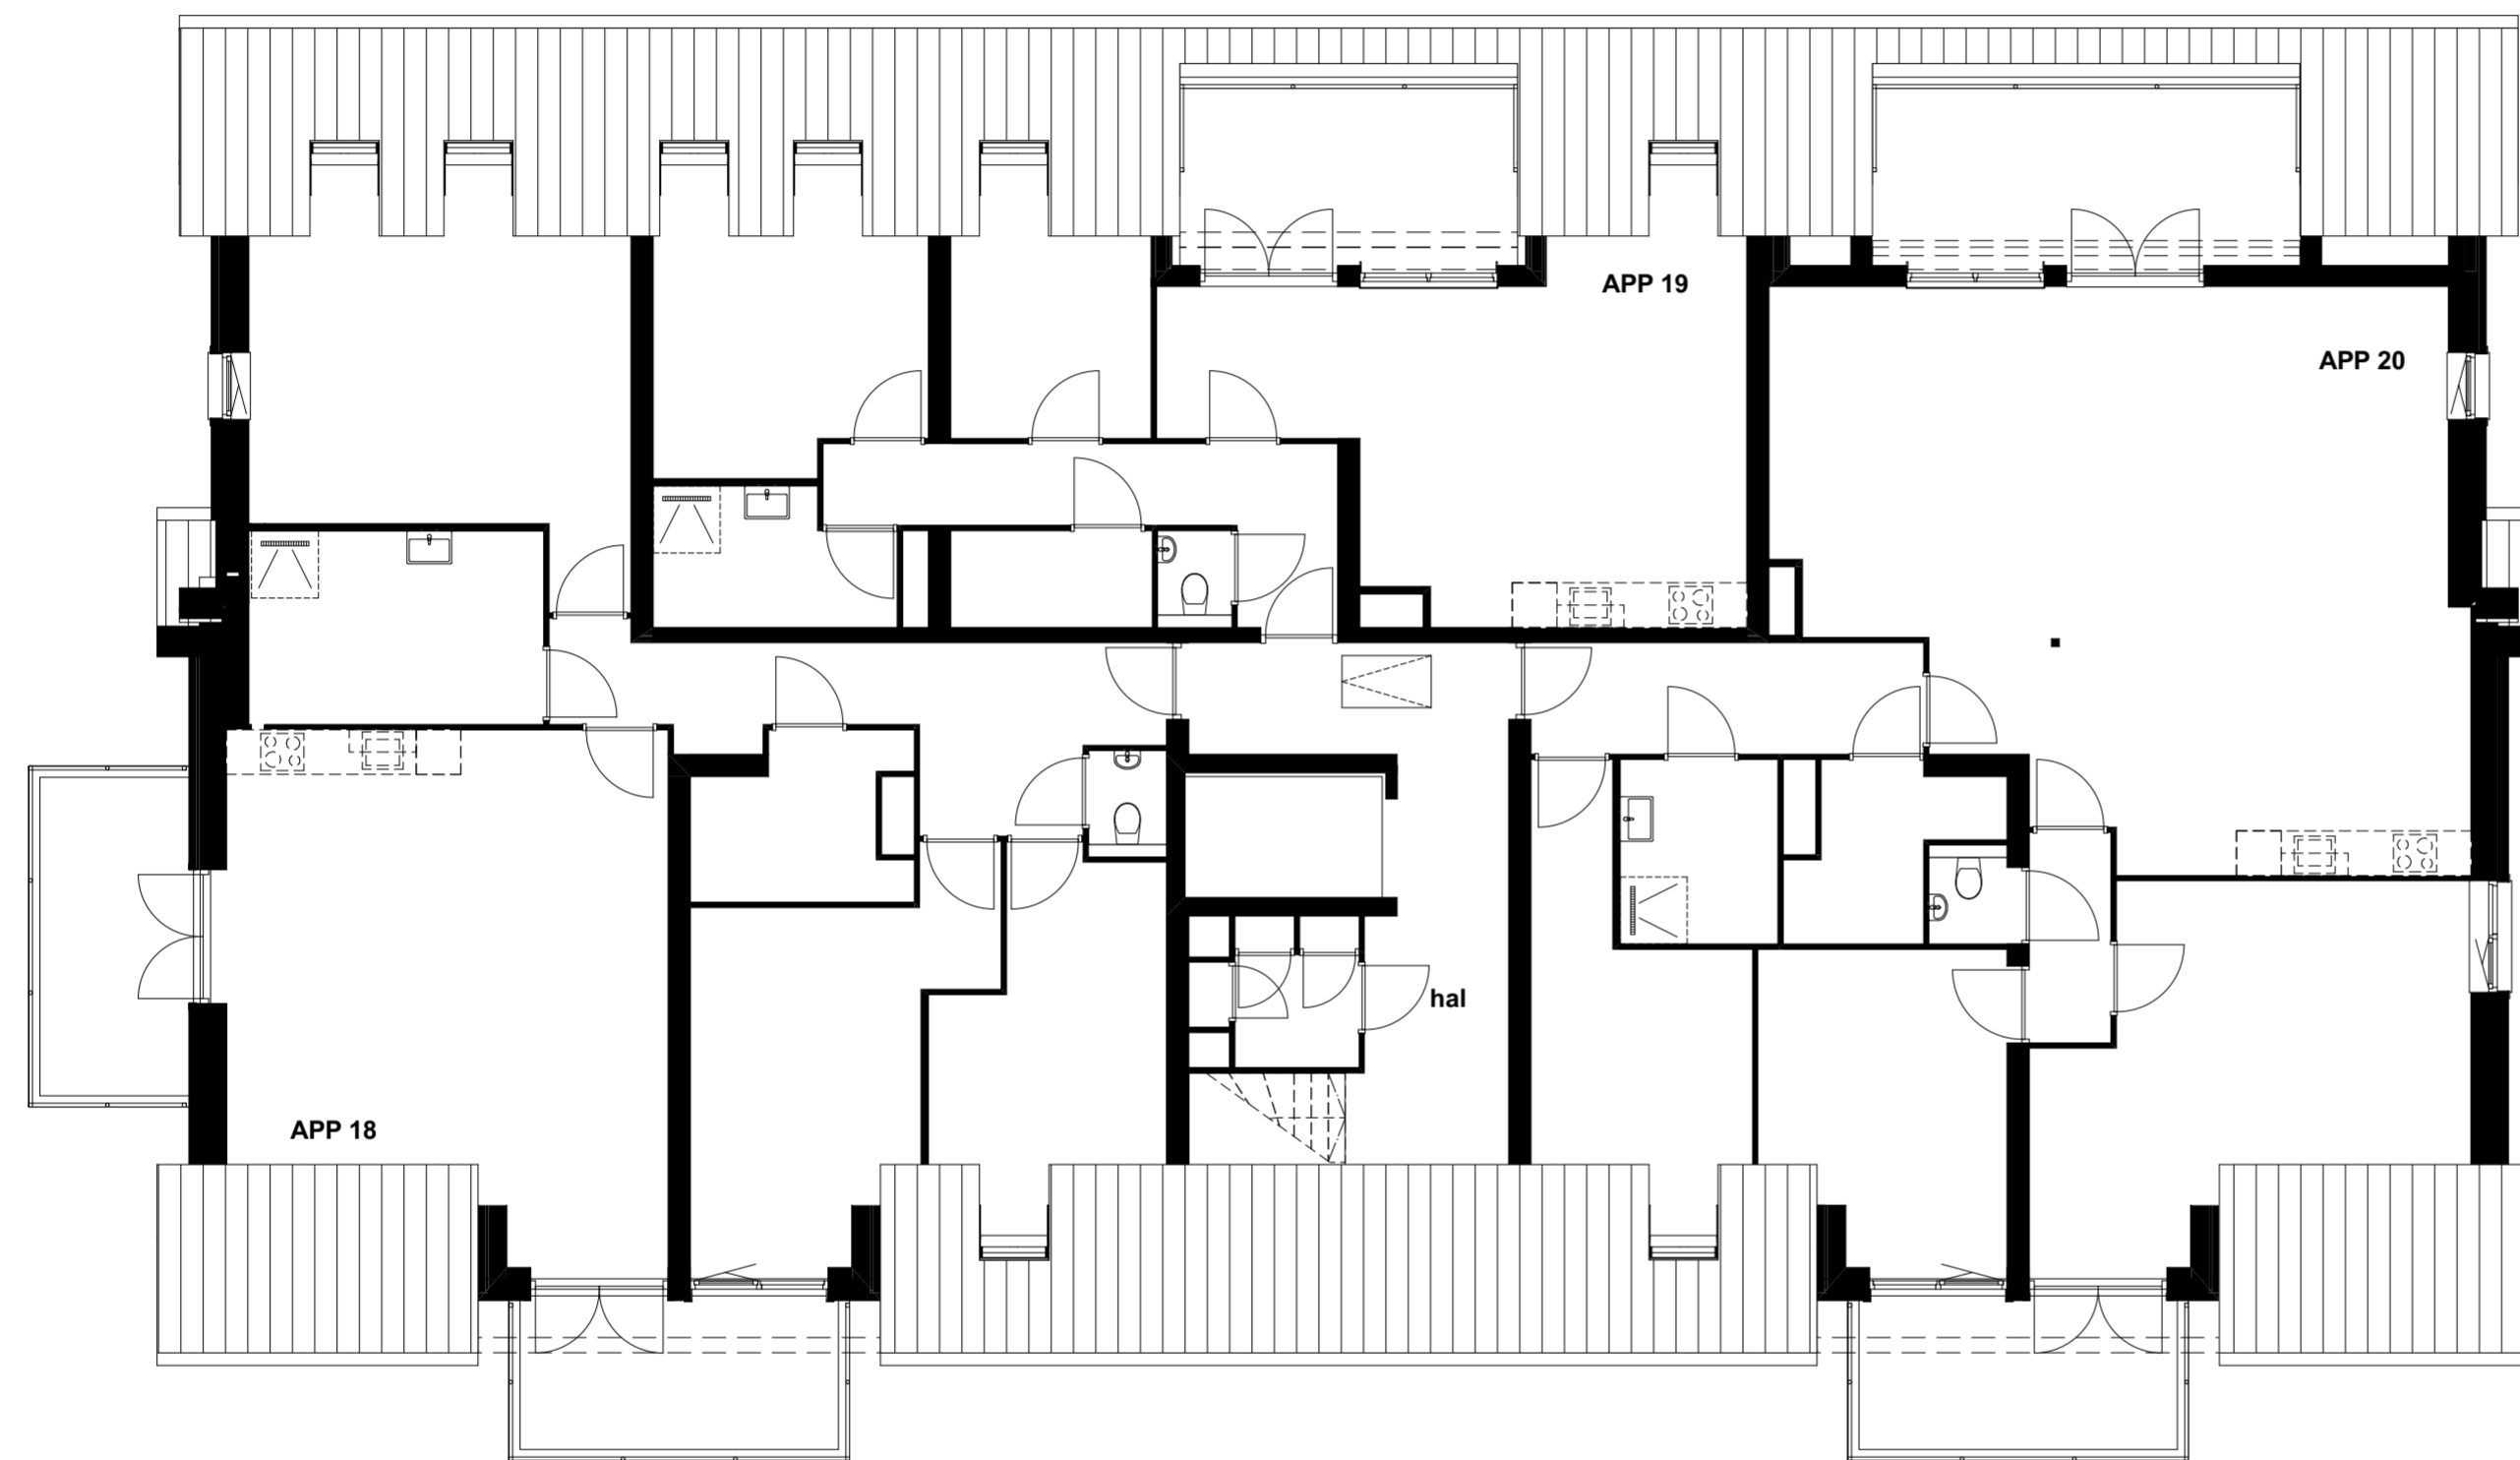

1:100

02 2e verdieping




  
**DE LANGEN & VAN DEN BERG**  
 Bouwbedrijf | Vastgoedontwikkeling

0580 DO-E appartementen (AC24).gln  
 Project **Goudswaard Noordoost**  
**Molendijk (beneden) Goudswaard**

Tekening naam: 02. Tweede verdieping  
 schaal: 1:100      get.: MB      datum: 13-04-2023      formaat: A2

<p><b>ZVA</b>          Zeinstra Veerbeek Architecten  <small>ILSY-Plantsoen 1          2497 GA Den Haag</small></p> <p><small>Telefoon: +31 703478594          info@zeinstraveerbeek.nl          www.zeinstraveerbeek.nl</small></p>	<p><b>Appartementen type E</b></p> <p>             Werknummer: <b>0580</b>              Tekening nr: <b>DO-5003</b>              Fase: <b>0580 VK-E appartementen              overzicht</b>              Architect: <b>Zeinstra Veerbeek Architecten</b>              Opdrachtgever: <b>De Langen &amp; van den Berg</b> </p>
--	--

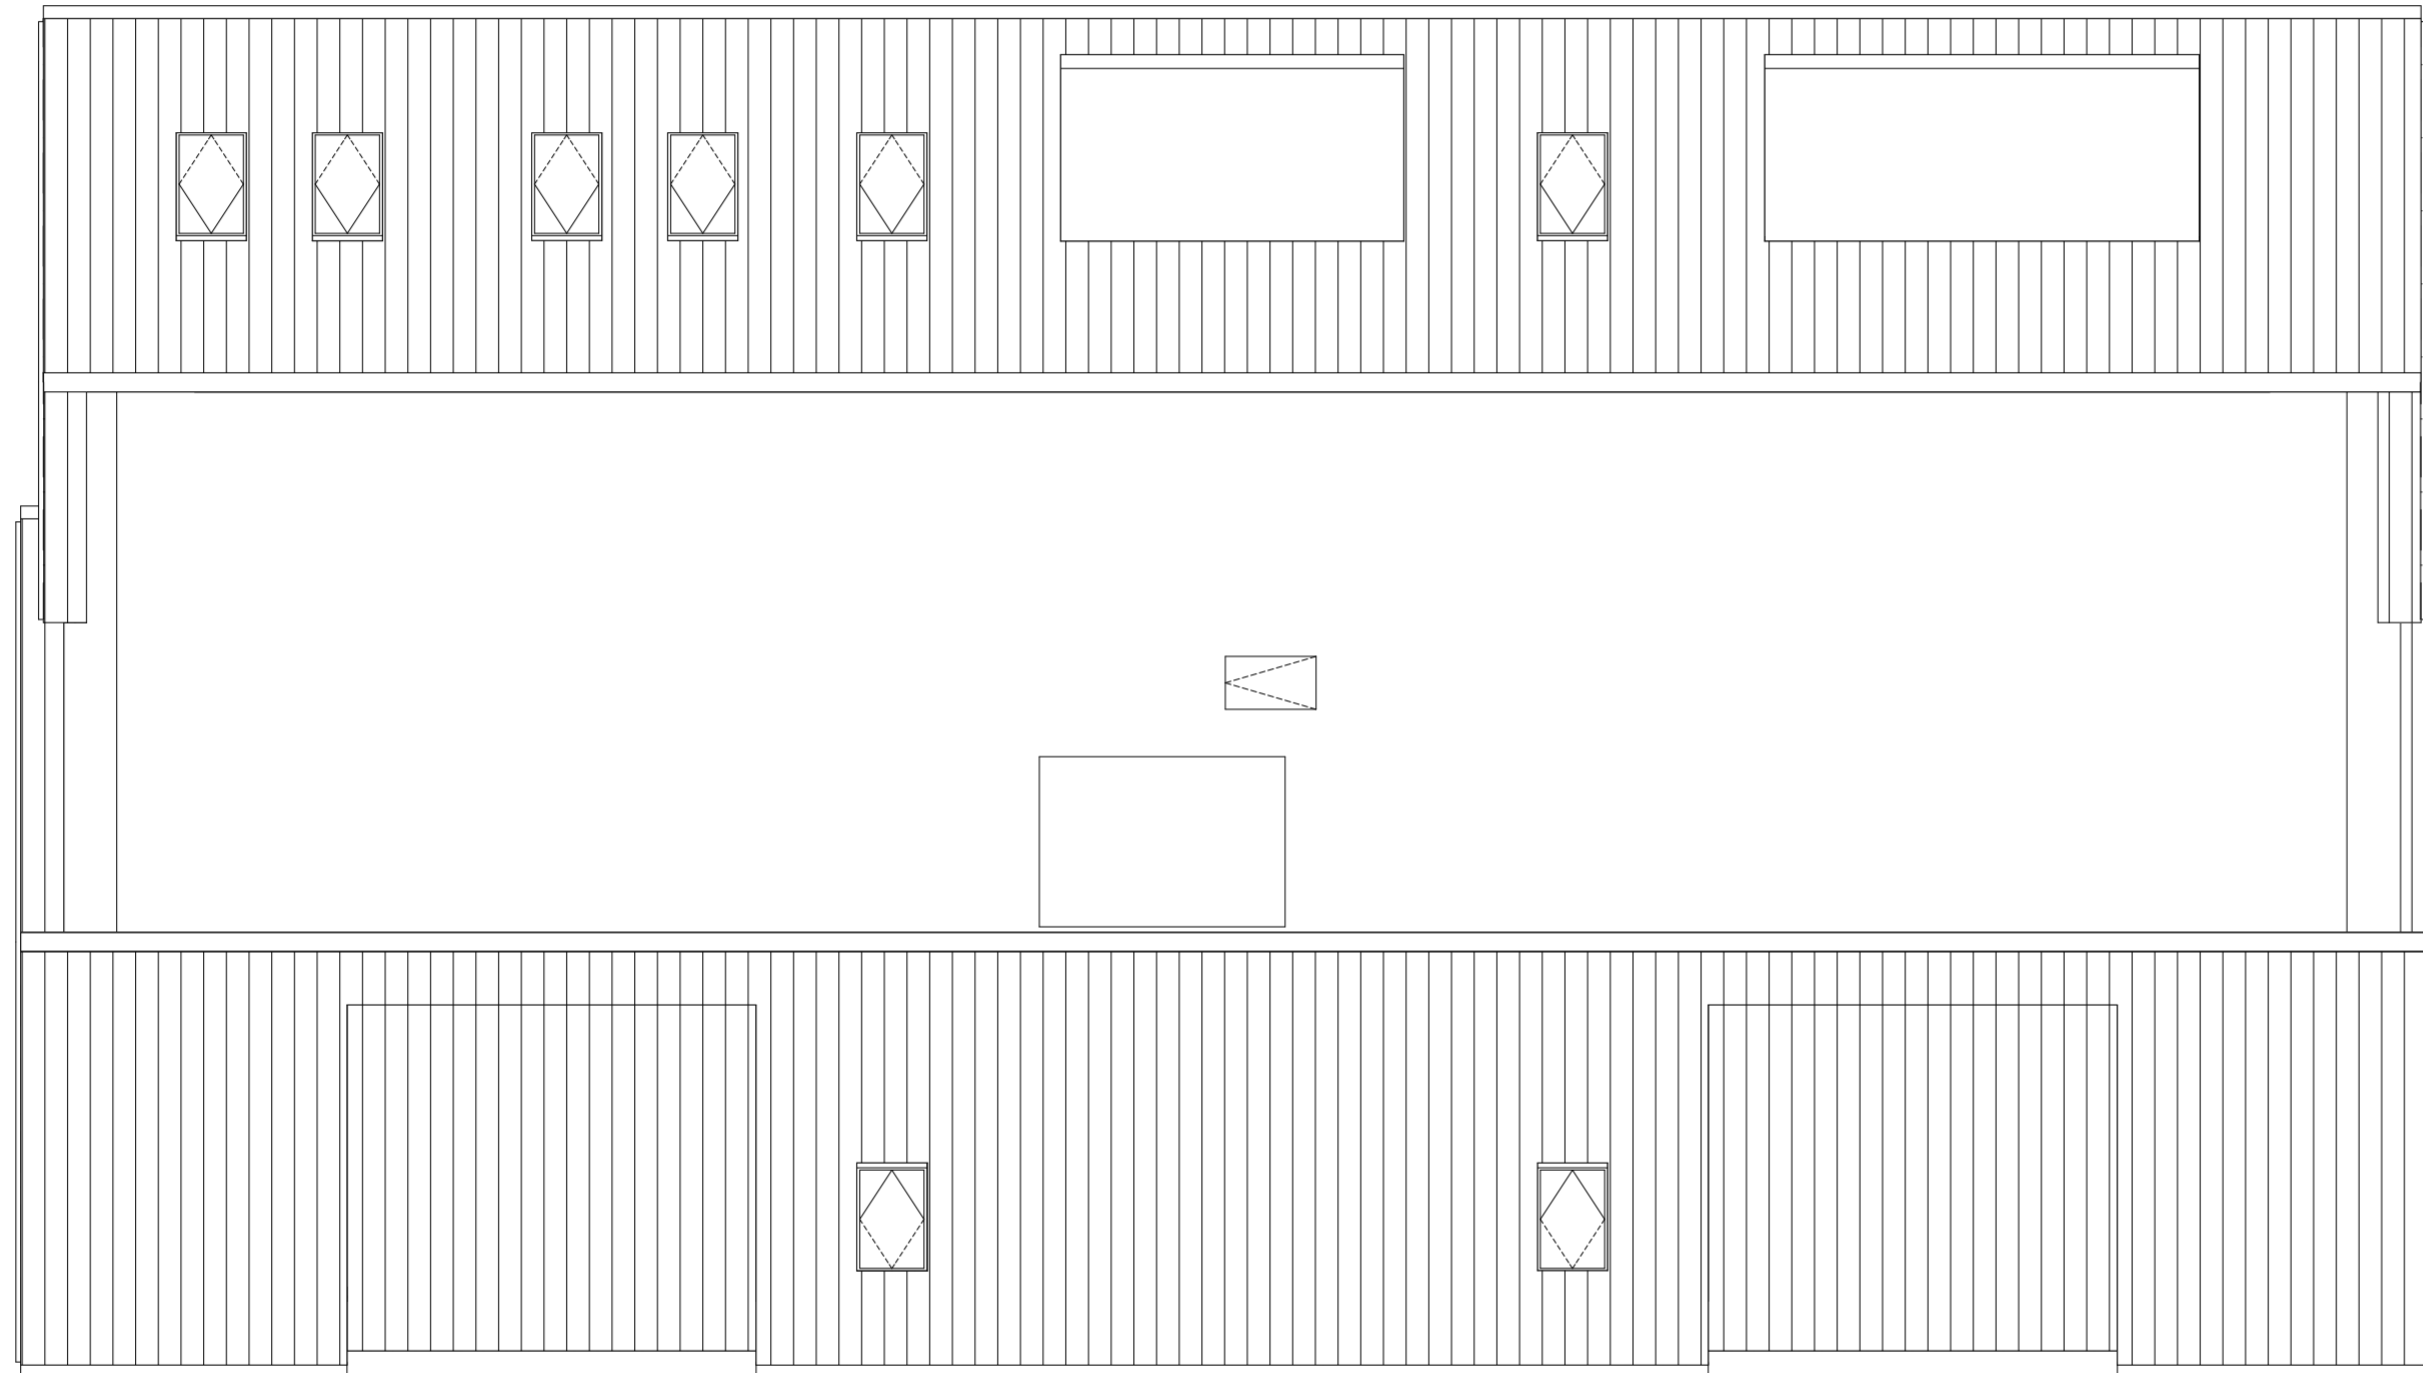

1:100

03 dakaanzicht



**DE LANGEN & VAN DEN BERG**

Bouwbedrijf | Vastgoedontwikkeling

0580 DO-E appartementen (AC24).gln

Project **Goudswaard Noordoost**  
**Molendijk (beneden) Goudswaard**

Tekening naam: 03. Dakaanzicht

schaal: 1:100

get.: MB datum: 13-04-2023 formaat: A2

**ZVA**

Zeinstra Veerbeek Architecten  
ILSY-Plantsoen 1  
2497 GA Den Haag

Telefoon: +31 703478594  
info@zeinstraveerbeek.nl  
www.zeinstraveerbeek.nl

**Appartementen type E**

Werknummer: **0580**

Tekening nr: **DO-5004**

Fase: **0580 VK-E appartementen**  
**overzicht**

Architect: **Zeinstra Veerbeek Architecten**

Oprachtgever: **De Langen & van den Berg**



**DE LANGEN & VAN DEN BERG**  
 Bouwbedrijf | Vastgoedontwikkeling

0580 DO-E appartementen (AC24).glt  
 Project **Goudswaard Noordoost**  
**Molendijk (beneden) Goudswaard**

Tekening naam: Voor- en linkergevel  
 schaal: 1:100 get.:MB datum: 13-04-2023 formaat:A2

**ZVA**  
 Zeinstra Veerbeek Architecten  
 ILSY-Plantsoen 1  
 2497 GA Den Haag

Telefoon: +31 703478594  
 info@zeinstraveerbeek.nl  
 www.zeinstraveerbeek.nl

**Appartementen type E**  
 Werknummer: **0580**  
 Tekening nr: **DO-5005**  
 Fase: **0580 VK-E appartementen**  
**overzicht**  
 Architect: **Zeinstra Veerbeek Architecten**  
 Opdrachtgever: **De Langen & van den Berg**




**DE LANGEN & VAN DEN BERG**  
 Bouwbedrijf | Vastgoedontwikkeling

0580 DO-E appartementen (AC24).gin  
 Project **Goudswaard Noordoost**  
**Molendijk (beneden) Goudswaard**

Tekening naam: Achter- en rechtergevel  
 schaal: 1:100 get.:MB datum: 13-04-2023 formaat:A2


**ZVA**  
 Zeinstra Veerbeek Architecten  
 ILSY-Plantsoen 1  
 2497 GA Den Haag  
 Telefoon: +31 703478594  
 info@zeinstraveerbeek.nl  
 www.zeinstraveerbeek.nl

**Appartementen type E**  
 Werknummer: **0580**  
 Tekening nr: **DO-5006**  
 Fase: **0580 VK-E appartementen overzicht**  
 Architect: **Zeinstra Veerbeek Architecten**  
 Opdrachtgever: **De Langen & van den Berg**

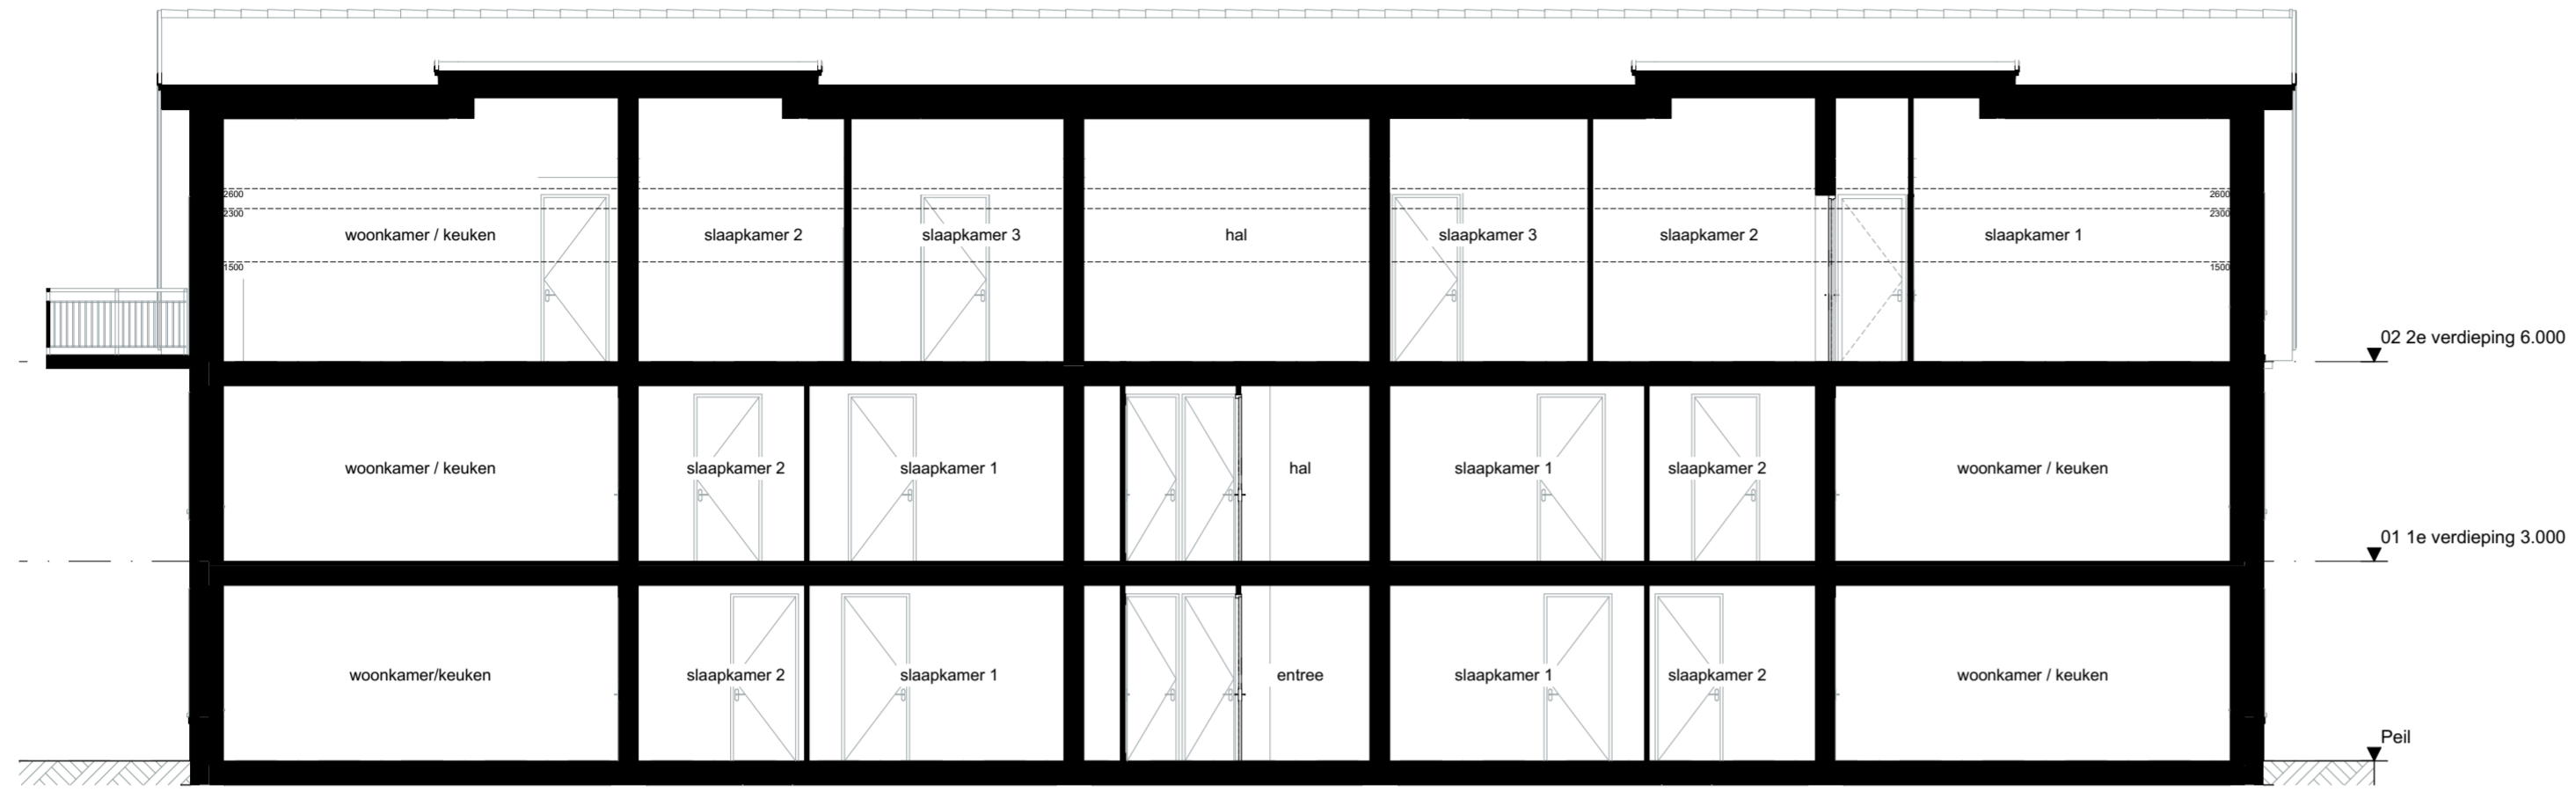


1:100

Doorsnede A-A

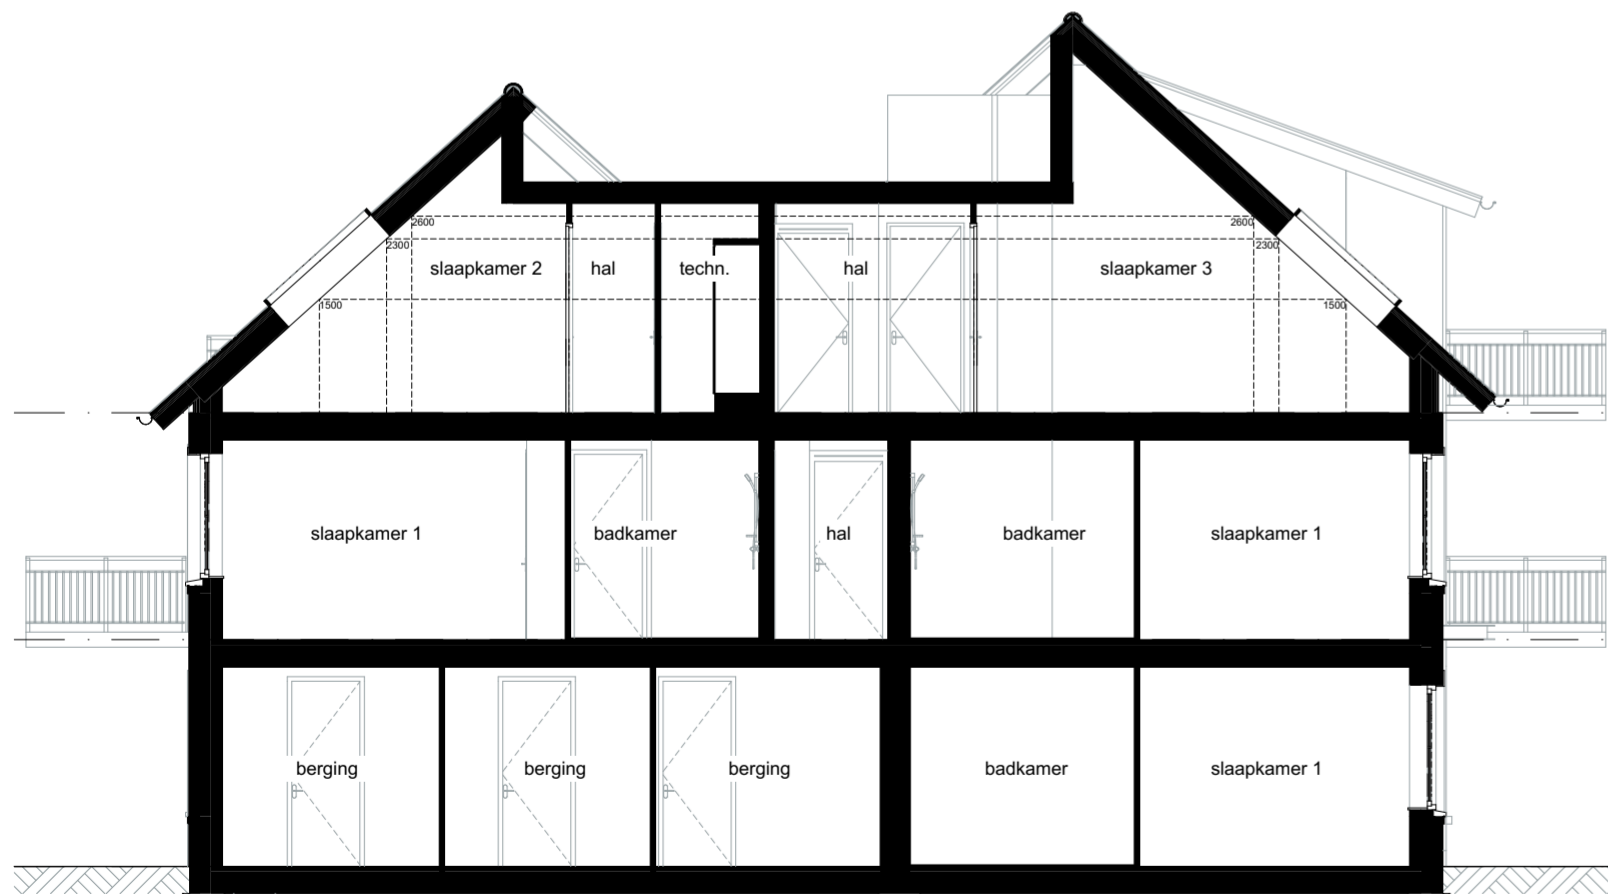

1:100

Doorsnede B-B

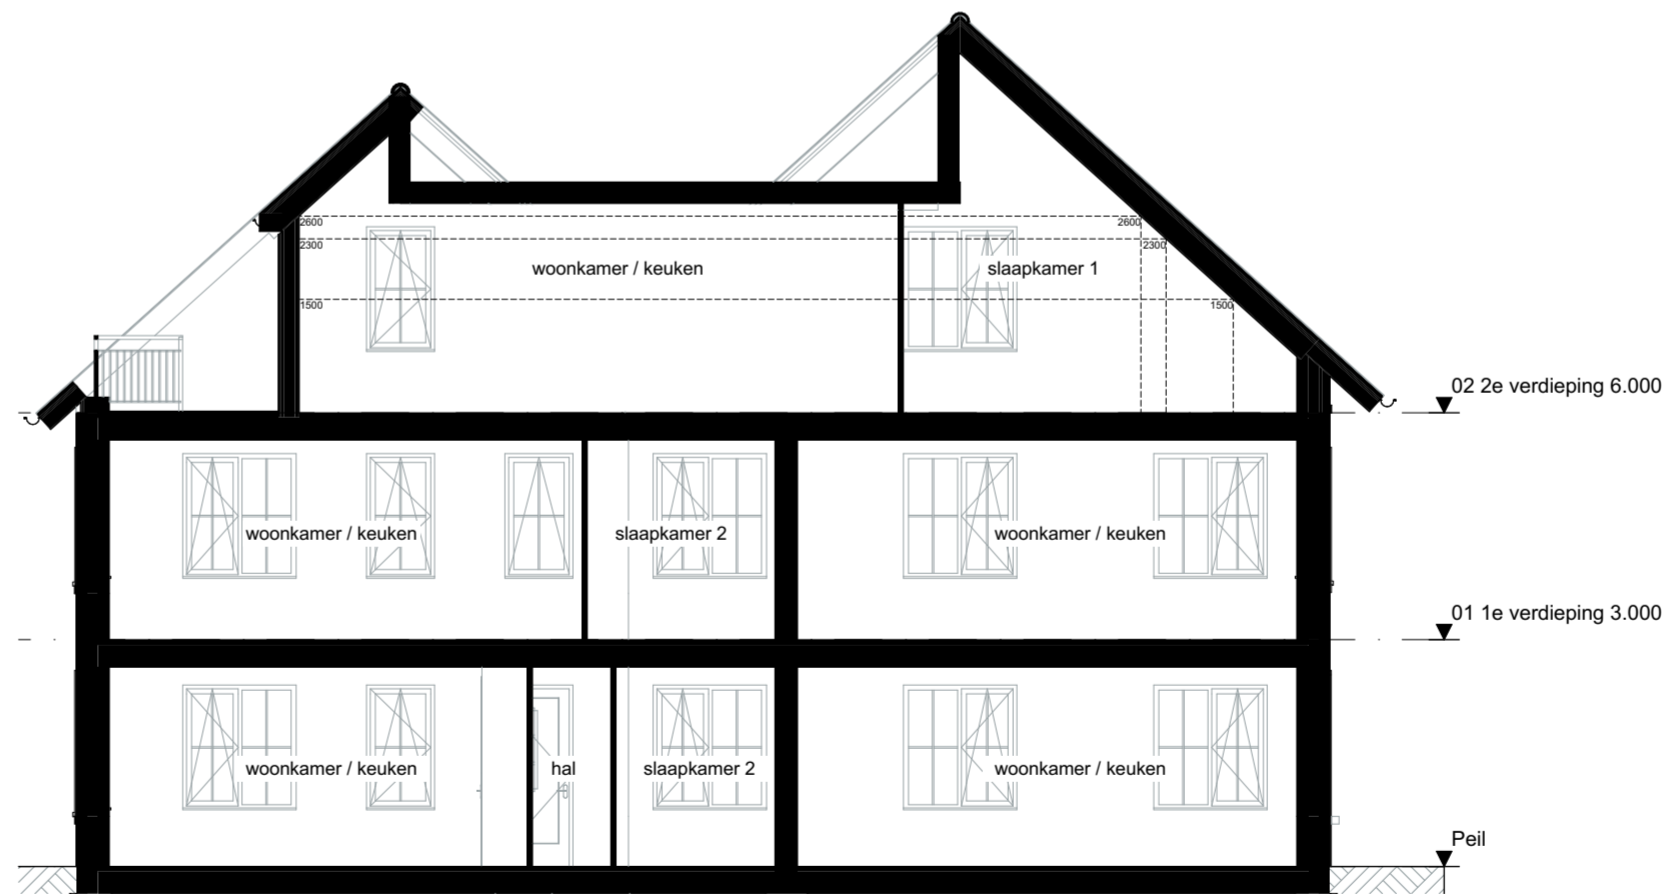

1:100

Doorsnede C-C



**DE LANGEN & VAN DEN BERG**  
Bouwbedrijf | Vastgoedontwikkeling

0580 DO-E appartementen (AC24) gln  
Project **Goudswaard Noordoost**  
**Molendijk (beneden) Goudswaard**

Tekening naam: Doorsnedes  
schaal: 1:100  
get.: MB  
datum: 13-04-2023  
formaat: A2

**ZVA**  
Zeinstra Veerbeek Architecten  
ILSY-Plantsoen 1  
2497 GA Den Haag

Telefoon: +31 703478594  
info@zeinstraveerbeek.nl  
www.zeinstraveerbeek.nl

**Appartementen type E**  
Werknummer: **0580**  
Tekening nr: **DO-5007**  
Fase: **0580 VK-E appartementen overzicht**  
Architect: **Zeinstra Veerbeek Architecten**  
Opdrachtgever: **De Langen & van den Berg**